
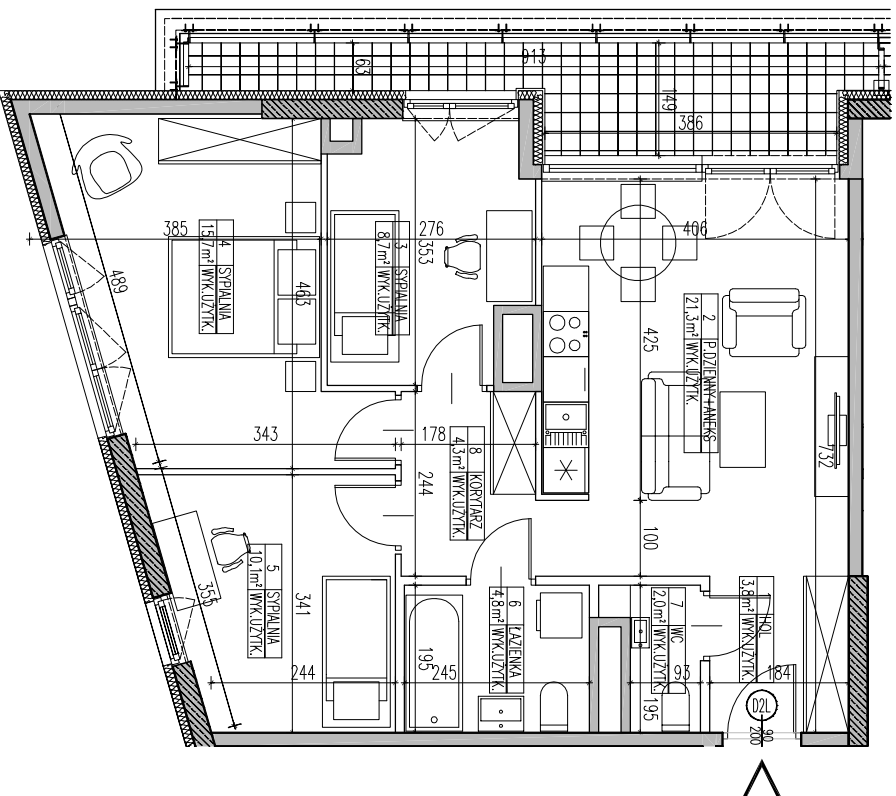


SKALA 1:100

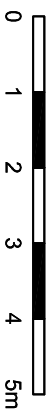


LEGENDA:

- ŚCIANY NOŚNE - ŻELBETOWE
- ŚCIANY NOŚNE - MUROWANE
- ŚCIANY DZIAŁOWE
- IZOLACJA TERMICZNA
- OBUDOWA SZACHTOW

BUDYNEK MIESZKALNY Z LOKALAMI
USŁUGOWYMI I GARAŻEM PODZIEMNYM PRZY
AL. BOHATERÓW WRZEŚNIA W WARSZAWIE
La Tour

LOKAL	A.05.41
TYP	4+POKOJOWE
KLASYF.	A
PIĘTRO	4
POW. UŻYTKOWA	70,7 m ²

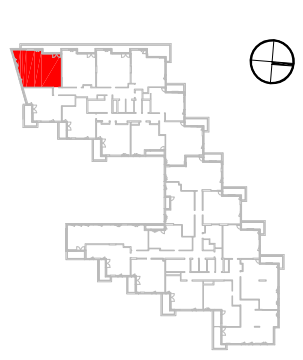

1	HOL	3,8 m ²
2	POKÓJ DZIENNY + ANIERS	21,3 m ²
3	SYPIALNIA	8,7 m ²
4	SYPIALNIA	15,7 m ²
5	SYPIALNIA	10,1 m ²
6	ŁAZIENKA	4,8 m ²
7	W.C.	2,0 m ²
8	KORYTARZ	4,3 m ²
POWIERZCHNIA UŻYTKOWA		70,7 m ²
BALKON		9,1 m ²

WYSOKOŚĆ PODMIESZCZENIA OK. 2,80m

Bouygues Immobilier
POLSKA

INWESTOR:
BOUYGUES IMMOBILIER
04-838 WARSZAWA AL. BOHATERÓW WRZEŚNIA 14

GERBIALNY PROJEKTANT:

MKCA ARCHITEKCI
MIECZEJEWSKI KASPIŹYCKI CZAPLIŃSKI
04-174 Warszawa ul. Jerozolimska 13
tel. 22 62 62 62
e-mail: biuro@mkca.com.pl
internet: www.mkca.com.pl

UWAGA:
UŻYTOŚĆ: SĄTARBANIE I KUCHENNE. DRZWI WEJŚCIOWE, STÓPNIE NA TARASIE
POFTEBIETR. MATERIAŁY WYKONCZONIOWE POKÓJ PARIET. GLAZURA, TERAKOTA, NIE
STANOWIA WYPOSAŻENIA. LOKALI MIESZKALNYCH, ROZMIESZCZENIE URZĄDZEN
SANITARNYCH I KUCHENNYCH PRZEZYMOWE JEST JAKO PRZYKŁADOWE.
W KUCHENNYCH, ŁAZIENKACH I W.C. INSTALACJE MĄSIBNIE
NA WARSZTATY WYKONCZONIOWE PRZEZYMOWE ZAM.
WYMIAR NA PLANIE MIESZKANIA PODANE SĄ W ŚWIETLE KONSTRUKCJI BEZ TYNKOW.
NR RRS/UK/2
KM / A.05.41
DATA:
KWIETNIE 2012