



SKALA 1:100

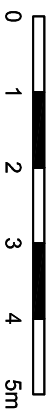


BUDYNEK MIESZKALNY Z LOKALAMI
USŁUGOWYMI I GARAŻEM PODZIEMNYM PRZY
AL. BOHATERÓW WRZEŚNIA W WARSZAWIE
La Tour

LOKAL	A/07.62
TYP	2-POKOJOWE
KLASYF.	A
PIĘTRO	6
POW. UŻYTKOWA	52,8 m ²

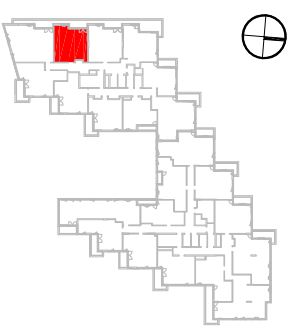

1	HOL	6,1 m ²
2	POKOJ DZIENNY + ANEKS	28,5 m ²
3	SYPIALNIA	14,3 m ²
4	LAZIENKA	5,6 m ²
5	W.C.	1,4 m ²
POWIERZCHNIA UŻYTKOWA		52,8 m ²
BALCON		8,1 m ²

WYSOKOŚĆ PODMIESZCZENIA OK. 2,80m

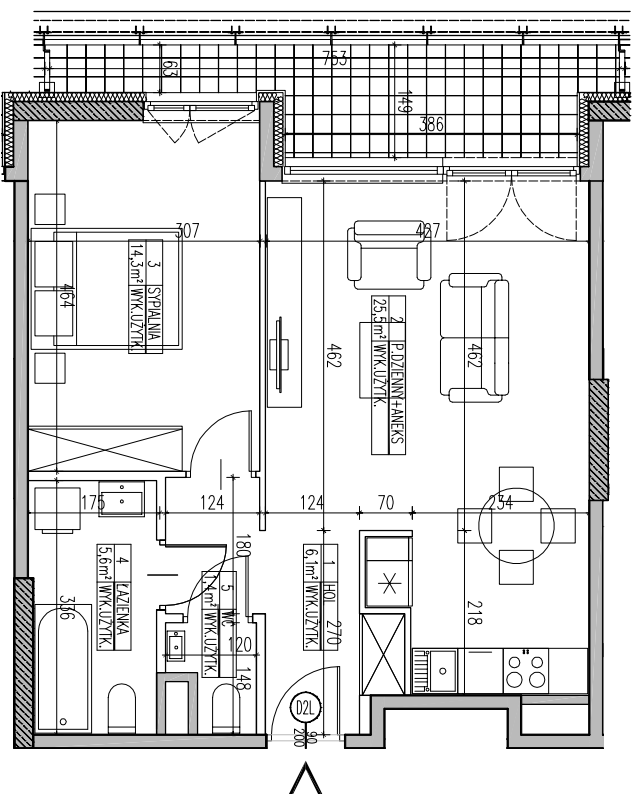

LEGENDA:

- ŚCIANY NOŚNE - ŻELBETOWE
- ŚCIANY NOŚNE - MUROWANE
- ŚCIANY DZIAŁOWE
- IZOLACJA TERMICZNA
- OBUDOWA SZACHTOW

Bouygues
Immobilier
POLSKA


INWESTOR:
BOUYGUES IMMOBILIER

04-638 WARSZAWA AL. BOHATERÓW 14

GŁÓWNY ARCHYTEKT:

MKCA ARCHITEKCI
MIERZEJEWSKI KASPIŃSKI CZAPLIŃSKI

04-714 Warszawa ul. Janowska 13
00-511 Warszawa ul. Wesoła 14
00-222 Warszawa ul. Żelazna 44
e-mail: biuro@mkca.com.pl
telefon: 22 612 42 44
internet: www.mkca.com.pl

 

UWAGA:
URZĄDZENIA SANITARNE I KUCHENNE, DRZWI WEJŚCIOWE, STÓPNIE NA TARASIE
PODLEGAJĄCĄ WYKONANIEM PODLOGI PARKIET, GLAZURY, TERAKOTY, NIE
STANOWIĄ WYPOSAŻENIA LOKALI MIESZKALNYCH, ROZMIESZCZENIE URZĄDZEŃ
SANITARNYCH I KUCHENNYCH PRZEISTWÓDNE JEST JAKO PRZYKŁADOWE.
W KUCHENNIKACH, LAZIENKACH I WC - INSTALACJE MĄSIBIENNE
NA WARSZTATY WYKONCENIOWE PRZEZIOZANO ZAM.
WYMAGANIA PLANIE MIESZKANIA PODANE SĄ W ŚWIETLE KONSTRUKCJI BEZ TYNKOW

NR RS/S/04/0
KM / A/07/62

DATA:
KWIETNIE 2012