

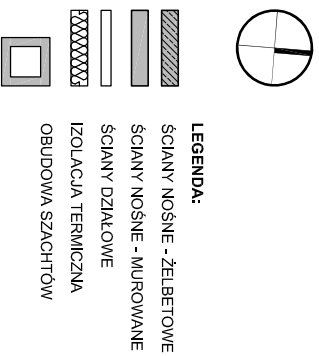


SKALA 1:100

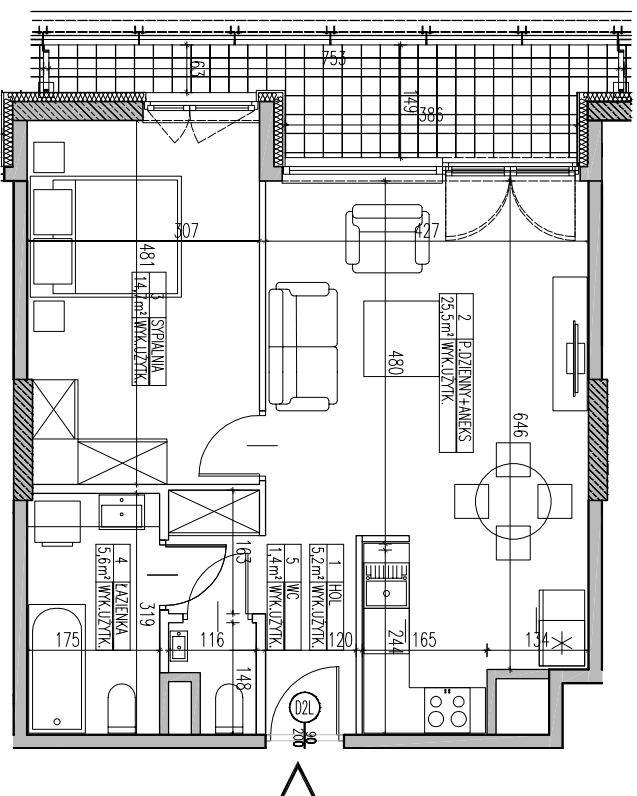

BUDYNEK MIESZKALNY Z LOKALAMI  
USŁUGOWYMI I GARAŻEM PODZIEMNYM PRZY  
AL. BOHATERÓW WRZEŚNIA W WARSZAWIE  
La Tour

LOKAL	A/07.63
TYP	2-POKOJOWE
KLASYF.	A
PIĘTRO	6
POW. UŻYTKOWA	52,3 m <sup>2</sup>

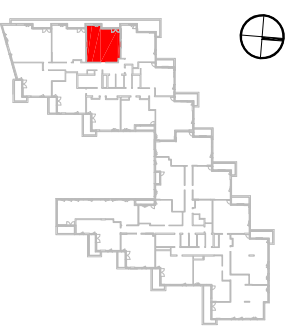

1	HOL	5,2 m <sup>2</sup>
2	POKOJ DZIENNY + ANEKS	28,5 m <sup>2</sup>
3	SYPIALNIA	14,7 m <sup>2</sup>
4	LAZIENKA	5,6 m <sup>2</sup>
5	W.C.	1,4 m <sup>2</sup>
POWIERZCHNIA UŻYTKOWA		52,3 m <sup>2</sup>
BALCON		8,1 m <sup>2</sup>

WYSOKOŚĆ PODMIESZCZENIA OK. 2,80m

**Bouygues**  
Immobilier  
POLSKA

INWESTOR:  
**BOUYGUES IMMOBILIER**  
04-838 WARSZAWA AL. BOHATERÓW WRZEŚNIA 14

GENERALNY PROJEKTANT:

**MKC ARCHITEKCI**  
MIERZEJEWSKI KASPRZYŃSKI CZAPLIŃSKI  
04-174 Warszawa ul. Janowska 13  
00-622 Warszawa ul. Żwirki i Wigury 14  
e-mail: biuro@mkc.com.pl  
telefon: 22 612 42 44  
internet: www.mkc.com.pl

UWAGA:  
URZĄDZENIA SANITARNE I KUCHENNE, DRZWI WEJŚCIOWE, STÓPNIE NA TARASIE  
PODLEGAJĄCĄ, MATERIAŁY WYKONCZĄCZĄCE POKOJÓW, PARIETÓW, GLAZUR, TERAKOTY, NIE  
STANOWIĄ WYPOSAŻENIA LOKALI MIESZKALNYCH, ROZMIESZCZENIE URZĄDZEŃ  
SANITARNYCH I KUCHENNYCH PRZEISTWOMÓWIE JEST JAKO PRZYKŁADOWE.  
W KUCHENNIKACH, LAZIENKACH I W.C. INSTALACJE WĄSKOBIEŻNE  
NA WARSZTATY WYKONCZĄCZĄCIE PRZEODZIĄKOWANO.  
WNIOSKI NA PLANIE MIESZKANIA PODANE SĄ W ŚWIETLE KONSTRUKCJI BEZ WYMAGÓW

NR RRSJ/OK/0  
**KM / A/07.63**

DATA:  
KWIETNIEM 2012