



SKALA 1:100

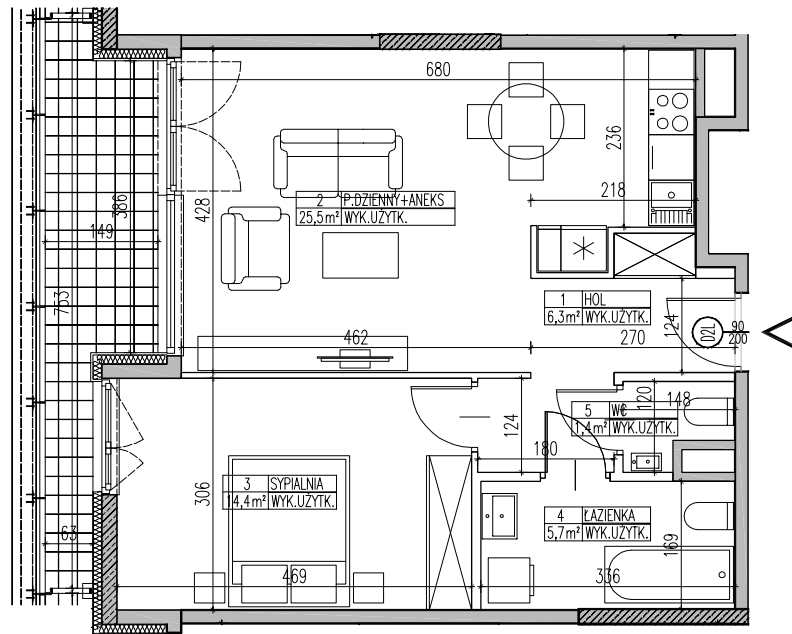

BUDYNEK MIESZKALNY Z LOKALAMI  
USŁUGOWYMI I GARAZEM PODZIEMNYM PRZY  
AL. BOHATERÓW WRZEŚNIA W WARSZAWIE  
**La Tour**

LOKAL	A.09.82
TYP	2-POKOJOWE
KLATKA	A
PIĘTRO	8
POW. UŻYTKOWA	53,3 m <sup>2</sup>

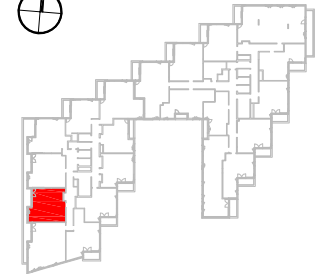

1	HOL	6,3 m <sup>2</sup>
2	POKÓJ DZIENNY + ANEKS	25,5 m <sup>2</sup>
3	SYPIALNIA	14,4 m <sup>2</sup>
4	ŁAZIENKA	5,7 m <sup>2</sup>
5	WC	1,4 m <sup>2</sup>

POWIERZCHNIA UŻYTKOWA	53,3 m <sup>2</sup>
BALKON	8,1 m <sup>2</sup>

WYSOKOŚĆ POMIESZCZENIA OK. 2,63m



**LEGENDA:**

- ŚCIANY NOŚNE - ŻELBETOWE
- ŚCIANY NOŚNE - MUROWANE
- ŚCIANY DZIAŁOWE
- IZOLACJA TERMICZNA
- OBUDOWA SZACHTÓW



INWESTOR:  
**BOUYGUES IMMOBILIER**  
00-638 WARSZAWA AL. ARMI LUDOWEJ 14

GENERALNY PROJEKTANT:  
**MKC ARCHITEKCI**  
MIERZEJEWSKI KASPRZYCKI CZAPLICKI  
04-174 Warszawa ul. Tarnowiecka 13  
tel/fax: +48 22 612 44 88; +48 22 612 43 44  
e-mail: biuro@mkc.com.pl  
internet: www.mkc.com.pl



UWAGA:  
URZĄDZENIA SANITARNE I KUCHENNE, DRZWI WEWNĘTRZNE, STOPNIE NA TARAS I  
PORTFENETR, MATERIAŁY WYKONCZENIOWE PODŁÓG (PARKIET, GLAZURA, TERAKOTA) NIE  
STANOWIĄ WYPOSAŻENIA LOKALI MIESZKALNYCH. ROZMIESZCZENIE URZĄDZEŃ  
SANITARNYCH I KUCHENNYCH PRZEDSTAWIONE JEST JAKO PRZYKŁADOWE.  
W KUCHNIACH, ŁAZIENKACH I WC - INSTALACJE NAŚCIENNE.  
NA WARSTWY WYKONCZENIOWE PRZEWIDZIANO 2cm.  
WYMARY NA PLANIE MIESZKANIA PODANE SA W ŚWIETELLE KONSTRUKCJI BEZ TYNKÓW.

NR RYSUNKU:  
**KM / A.09.82**

DATA:  
KWIECIEŃ 2012