


SKALA 1:100

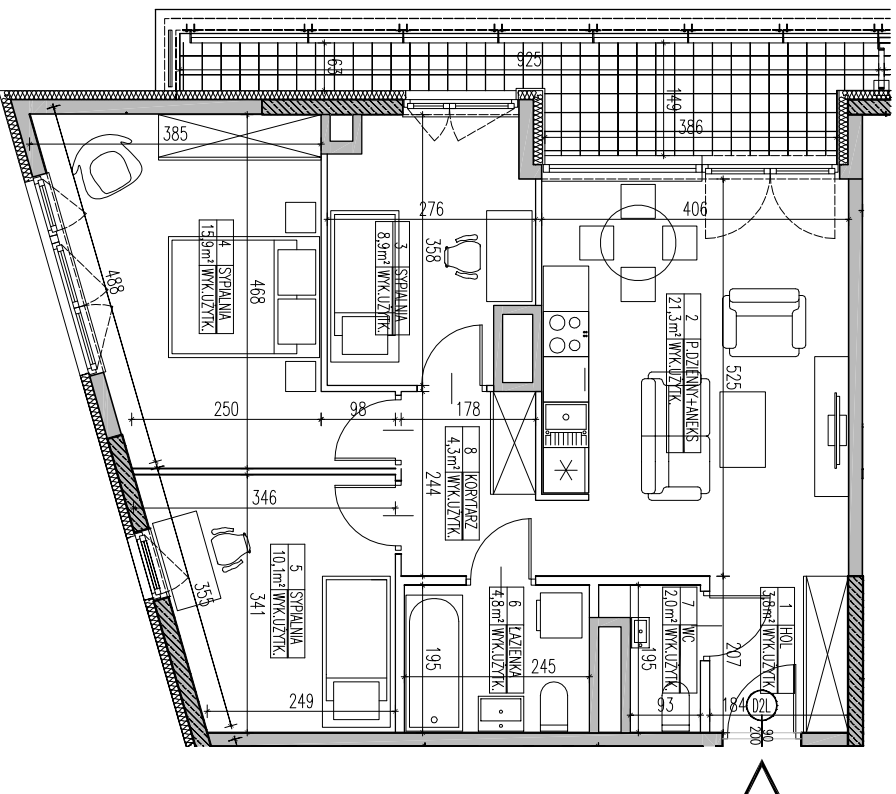


LEGENDA:

	ŚCIANY NOŚNE - ŻELBETOWE
	ŚCIANY NOŚNE - MUROWANE
	ŚCIANY DZIAŁOWE
	IZOLACJA TERMICZNA
	OBUDOWA SZACHTOW

BUDYNEK MIESZKALNY Z LOKALAMI  
USŁUGOWYMI I GARAŻEM PODZIEMNYM PRZY  
AL. BOHATERÓW WRZEŚNIA W WARSZAWIE  
La Tour

LOKAL	A.11.100
TYP	4+POKJOJOWE
KLASYF.	A
PIĘTRO	10
POW. UŻYTKOWA	71,1 m <sup>2</sup>

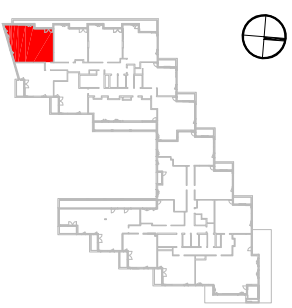

1	HOL	3,8 m <sup>2</sup>
2	POKOJ DZIENNY + ANIERS	21,3 m <sup>2</sup>
3	SYPIALNIA	8,9 m <sup>2</sup>
4	SYPIALNIA	15,9 m <sup>2</sup>
5	SYPIALNIA	10,1 m <sup>2</sup>
6	ŁAZIENKA	4,8 m <sup>2</sup>
7	WC	2,0 m <sup>2</sup>
8	KORYTARZ	4,3 m <sup>2</sup>
POWIERZCHNIA UŻYTKOWA		71,1 m <sup>2</sup>
BALCON		9,1 m <sup>2</sup>

WYSOKOŚĆ PODMIESZCZENIA OK. 2,85m

**Bouygues**  
Immobilier  
POLSKA

INWESTOR:  
**BOUYGUES IMMOBILIER**  
04-88 WARSZAWA AL. BOHATERÓW 14

GBERBALNY PROJEKTANT:

**MKCA** ARCHITEKCI  
MIEZIELEWSKI KASPRZYCKI CZAPLIŃSKI  
04-724 Warszawa ul. Janowska 13  
tel. 22 62 62 62 62  
e-mail: biuro@mkca.com.pl  
internet: www.mkca.com.pl



UWAGA:  
UŻYTOŚĆ, SĄTANIE I KUCHENIE. DRZWI WEJŚCIOWE, STÓPNIE NA TARASIE  
PODPIĘTR. MATERIAŁY WYKONCZONIOWE POKOJÓW, PARIET, GLAZURA, TERAKOTA, NIE  
STANOWIĄ WYPOSAŻENIA. LOKALI MIESZKALNYCH, ROZMIESZCZENIE URZĄDZEŃ  
SANITARNYCH I KUCHENNYCH PRZESTRZONIE JEST JAKO PRZYKŁADOWE.  
W KUCHENNYCH, ŁAZIENKACH I WC - INSTALACJE MĄSIBNIE  
NA WARSZAWY WYKONCZONIOWE PRZEWIDZIANO ZAM.  
WNIOSKI NA PLANIE MIESZKANIA PODANE SA W ŚWIETLE KONSTRUKCJA BEZ TYNKOW.

NR RS/5400  
KM / A.11.100

DATA:  
KWIETNIE 2012