


KARTA LOKALU NR 162

poziom +4
klatka A10

Apartamenty "Scandinavian House"
Wilanów, Warszawa ul. Rzeczypospolitej 18

APARTAMENTY WILANÓW
SCANDINAVIAN
H O U S E

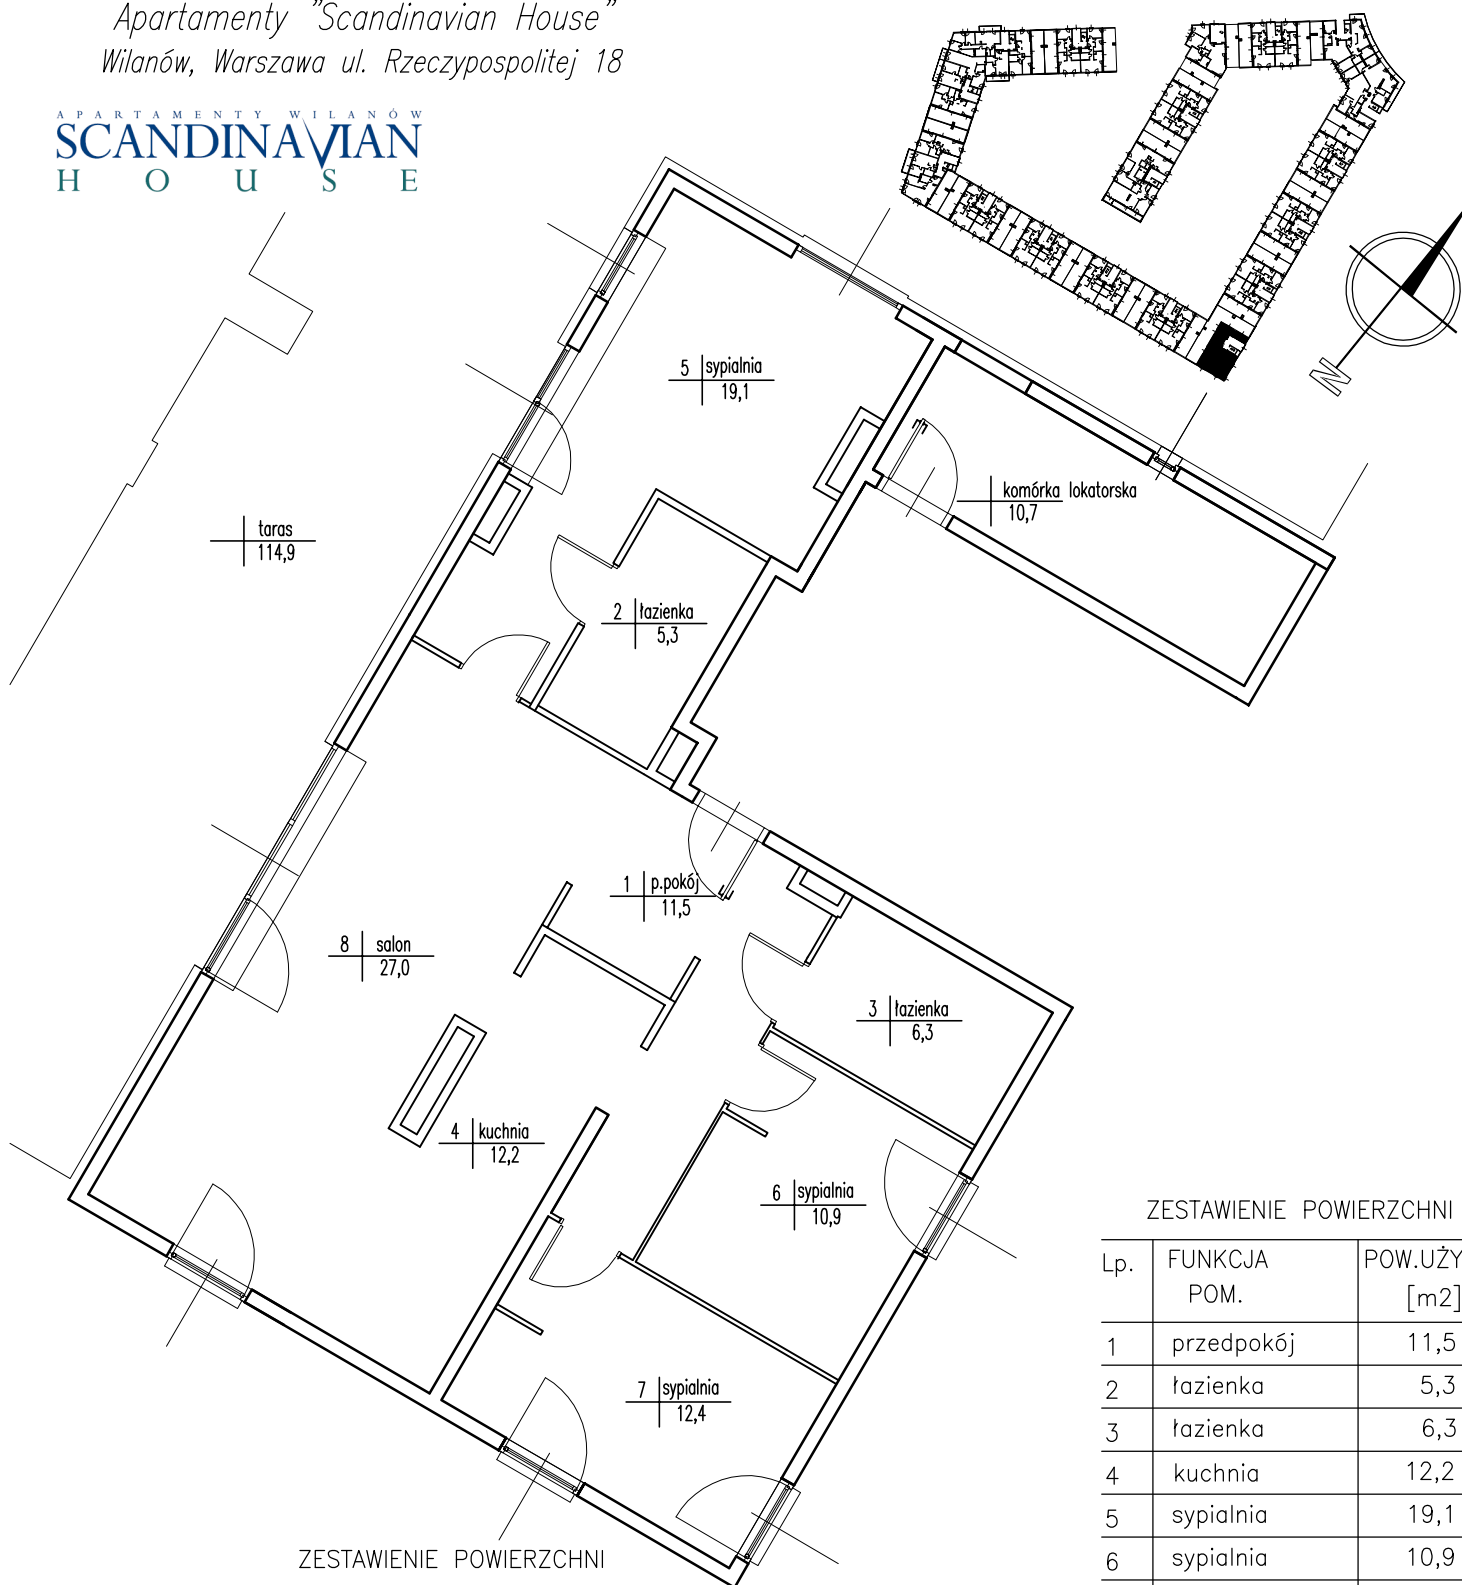

ZESTAWIENIE POWIERZCHNI

| Lp. | FUNKCJA POM. | POW.UŻYT. [m2] |
|-----|--------------------|-------------------|
| | komórka lokatorska | 10,7 |

ZESTAWIENIE POWIERZCHNI

| Lp. | FUNKCJA POM. | POW.UŻYT. [m2] |
|--------------|-----------------|-------------------|
| 1 | przedpokój | 11,5 |
| 2 | łazienka | 5,3 |
| 3 | łazienka | 6,3 |
| 4 | kuchnia | 12,2 |
| 5 | sypialnia | 19,1 |
| 6 | sypialnia | 10,9 |
| 7 | sypialnia | 12,4 |
| 8 | salon | 27,0 |
| RAZEM | | 104,7 |

Opracowanie wykonano wg PN-70 B-02365 na podstawie pomiaru z lutego 2010r.

| | | | |
|------------|----------------------------------|--|--|
| DATA: | 17.02.2010r. | | |
| POMIERZYŁ: | Adam Bieniak Krzysztof Rydzik | | |
| SKARTOWAŁ: | Krzysztof Rydzik | | |