
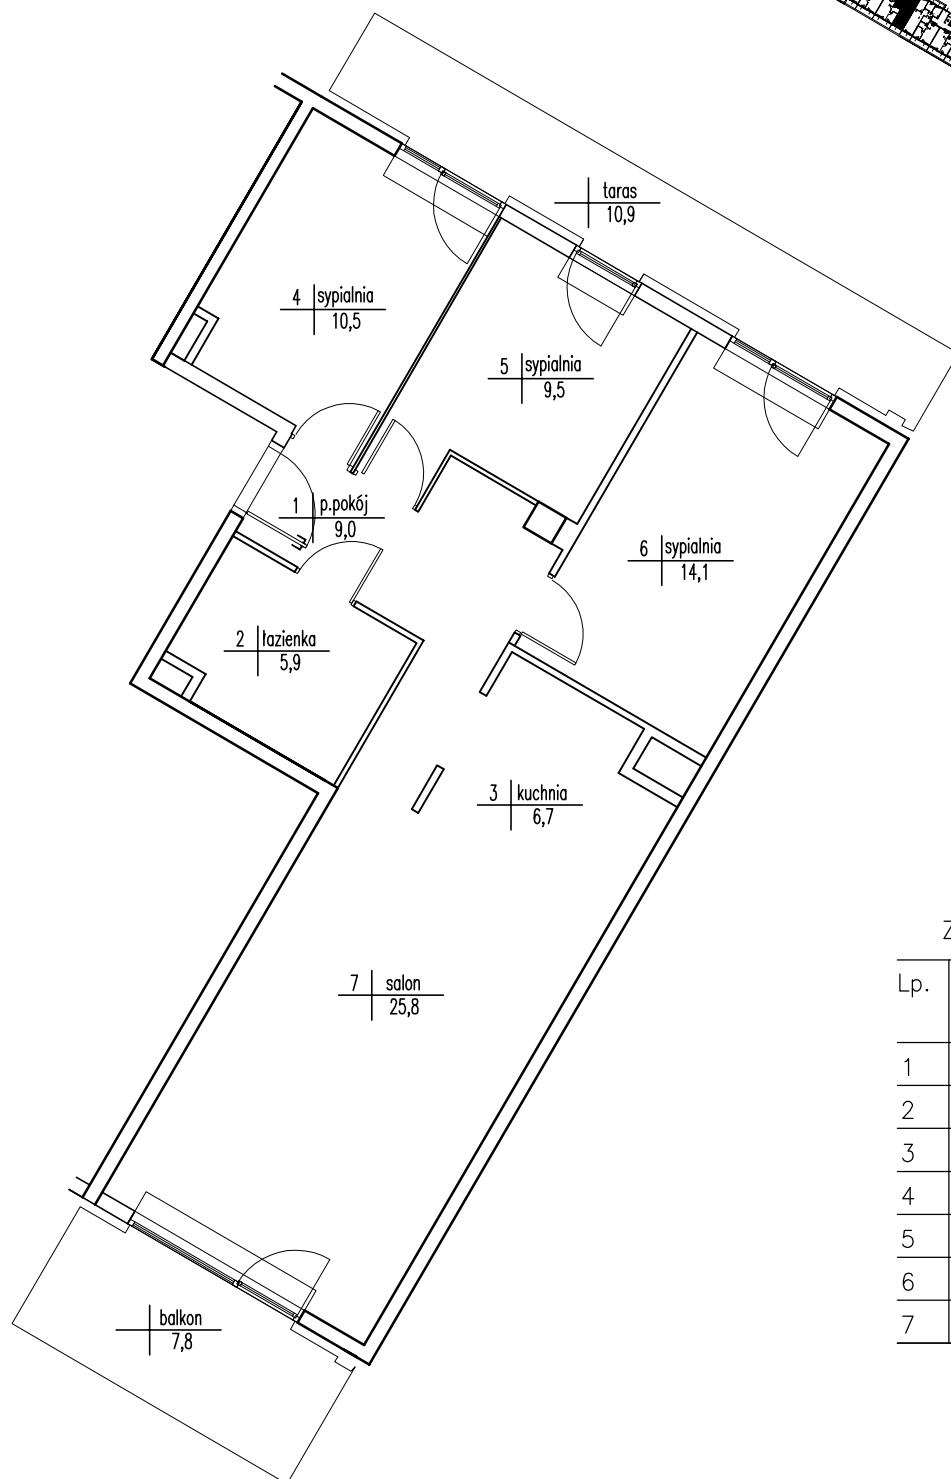


# KARTA LOKALU NR 217

Apartamenty "Scandinavian House"  
Wilanów, Warszawa ul. Rzeczypospolitej 18

APARTAMENTY WILANÓW  
**SCANDINAVIAN**  
H O U S E

poziom +3  
klatka B2

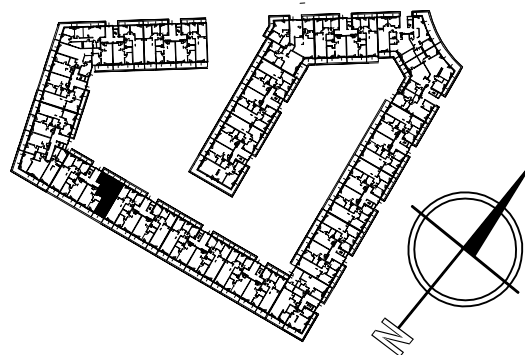

ZESTAWIENIE POWIERZCHNI

Lp.	FUNKCJA POM.	POW.UŻYT. [m <sup>2</sup> ]
1	przedpokój	9,0
2	łazienka	5,9
3	kuchnia	6,7
4	sypialnia	10,5
5	sypialnia	9,5
6	sypialnia	14,1
7	salon	25,8
RAZEM		<b>81,5</b>

Opracowanie wykonano wg PN-70 B-02365 na podstawie pomiaru z marca 2010r.

DATA:	30.03.2010r.		
POMIERZYŁ:	Adam Bieniak Krzysztof Rydzik		
SKARTOWAŁ:	Krzysztof Rydzik		