

# PERLA VERONA BUILDING

Biuro Sprzedaży ul. Armii Krajowej 12/U4, 30-150 Kraków  
tel. +48 012 638-88-08, tel. +48 500-030-660  
tel. +48 600-064-138  
[www.veronabuilding.com](http://www.veronabuilding.com)

Nr mieszkania

**A1/4**

Piętro

**II piętro**

Powierzchnia mieszkania \*

56,79 m<sup>2</sup>


Powierzchnia pod ściankami działowymi

1,81 m<sup>2</sup>

**Powierzchnia całkowita**

**58,60 m<sup>2</sup>**

\*Zgodnie z normą PN-ISO 9836/1997

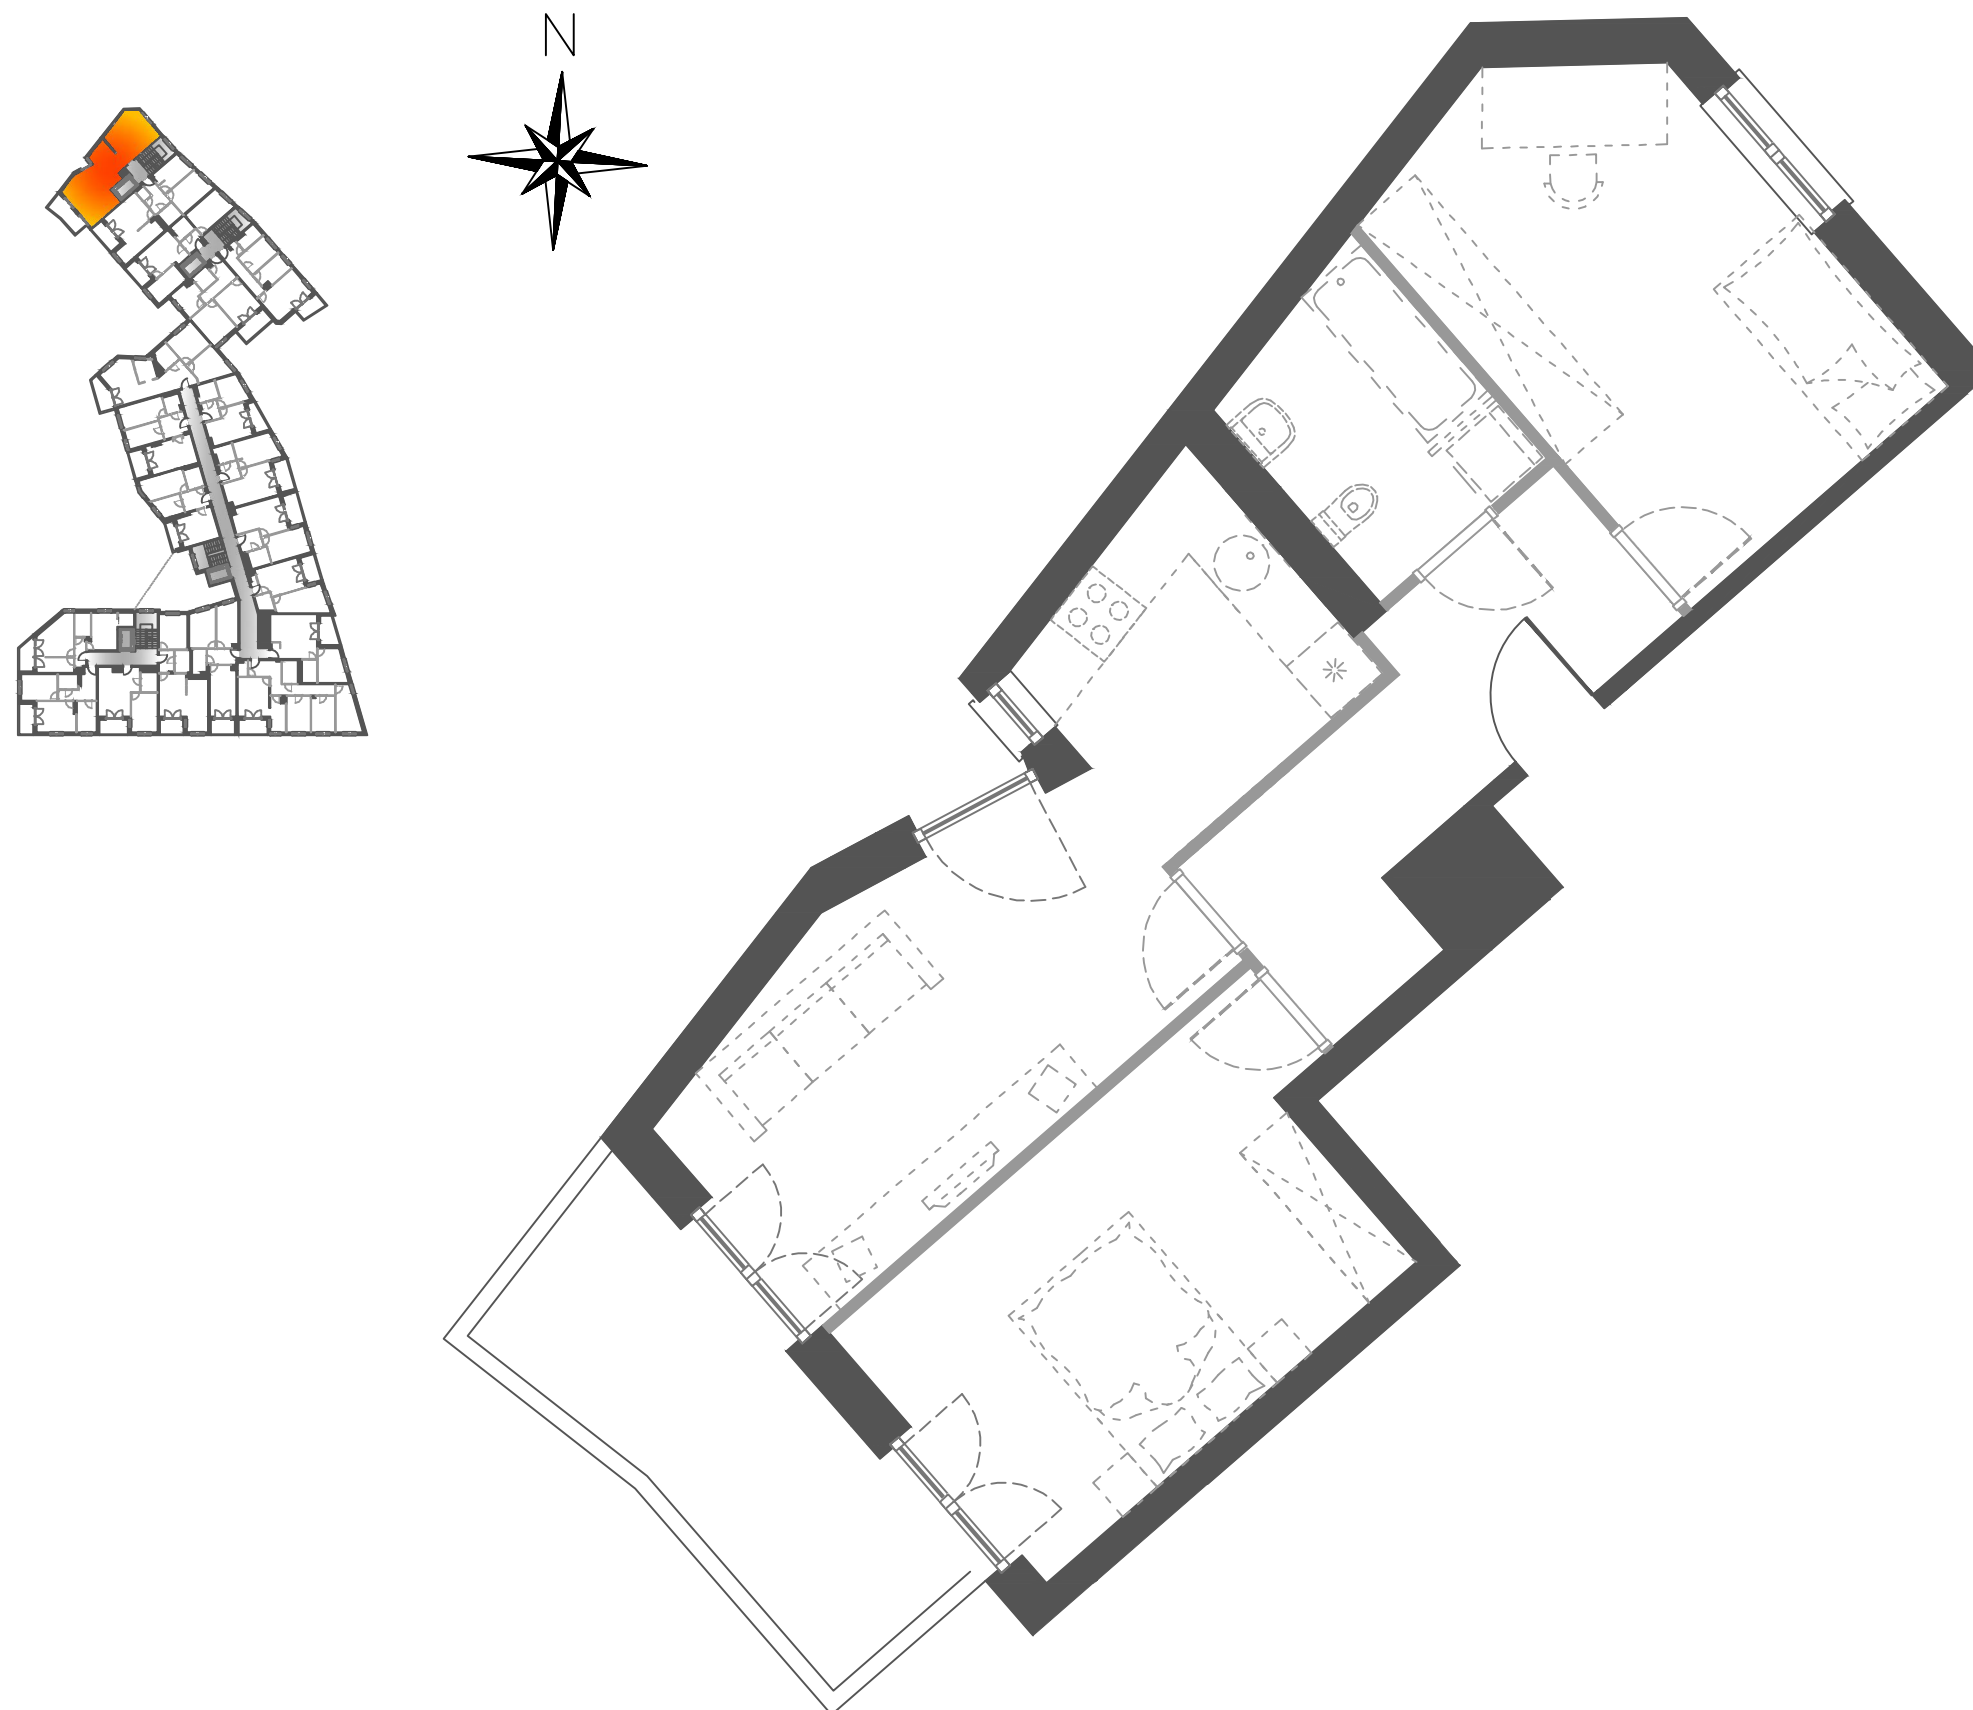

## LEGENDA

- Ściany konstrukcyjne i szachty instalacyjne
- ▬ Ściany działowe wykonywane przez Inwestora
- ▬ Ściany działowe - propozycja aranżacji
- ⤵ Drzwi wewnętrzne - zakup i montaż po stronie Klienta
- 🪑 Meble, sprzęt agd i wyposażenie sanitarne - propozycja aranżacji - zakup po stronie Klienta