
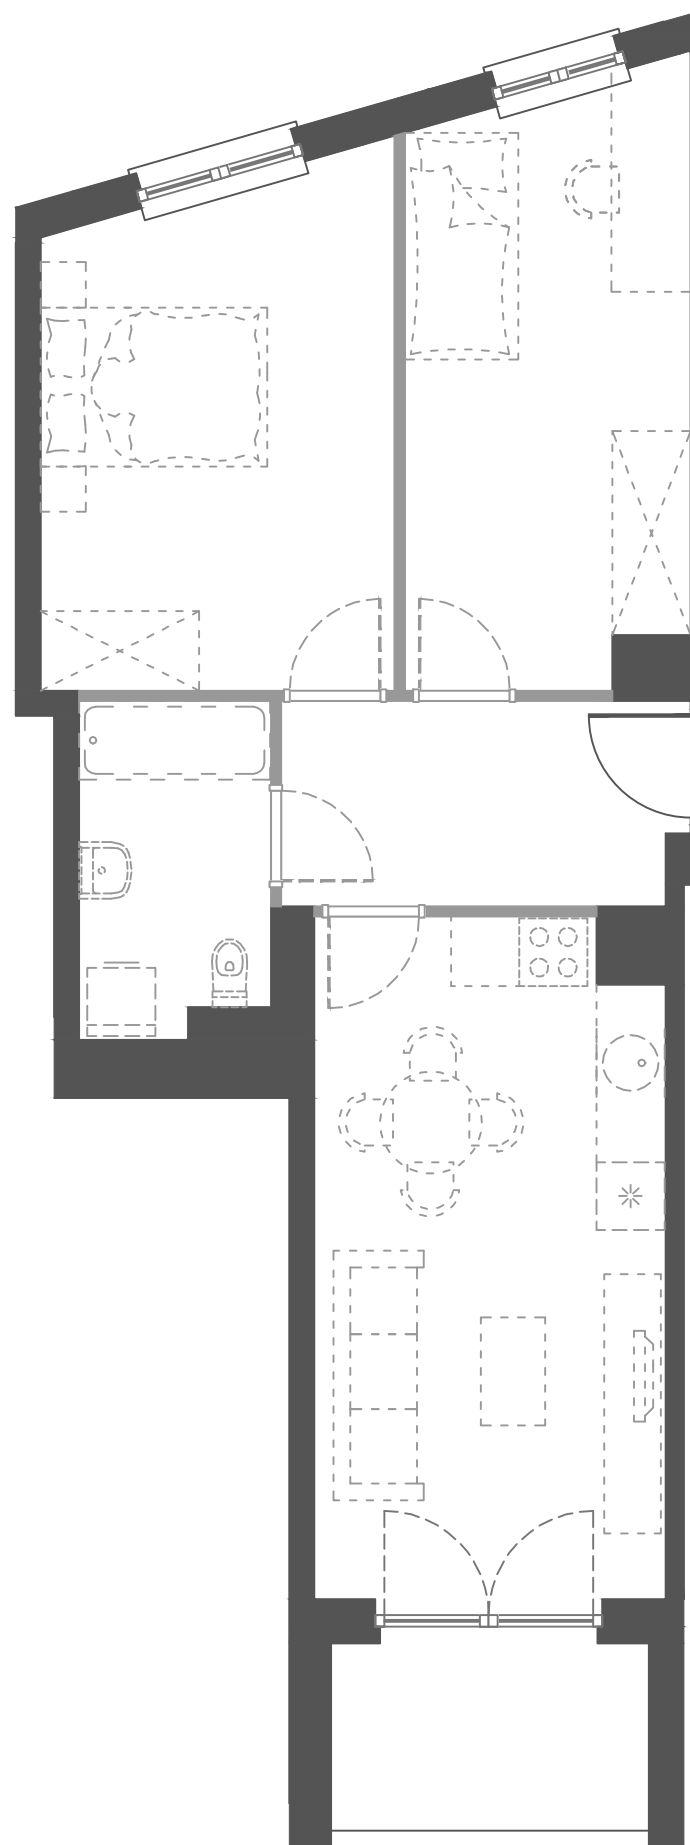
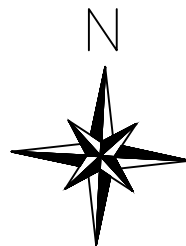


PERLA VERONA BUILDING

Biuro Sprzedaży ul. Armii Krajowej 12/U4, 30-150 Kraków
tel. +48 012 638-88-08, tel. +48 500-030-660
tel. +48 600-064-138
www.veronabuilding.com

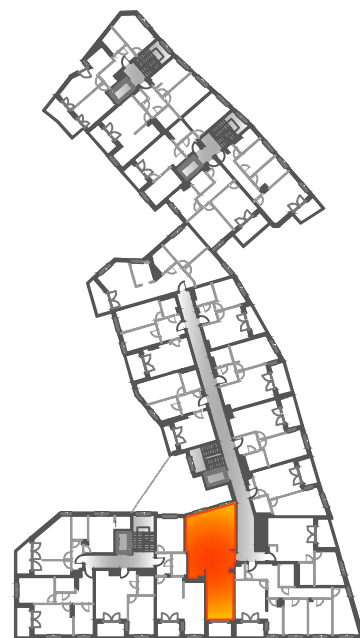

Nr mieszkania	B/20
Piętro	II piętro
Powierzchnia mieszkania *	55,70 m ²
Powierzchnia pod ściankami działowymi	1,52 m ²
Powierzchnia całkowita	57,22 m²

*Zgodnie z normą PN-ISO 9836/1997

LEGENDA

- Ściany konstrukcyjne i szachty instalacyjne
- ▬ Ściany działowe wykonywane przez Inwestora
- ▬ Ściany działowe - propozycja aranżacji
- ⤵ Drzwi wewnętrzne - zakup i montaż po stronie Klienta
- ☺ Meble, sprzęt agd i wyposażenie sanitarne - propozycja aranżacji - zakup po stronie Klienta