



SKALA 1:100

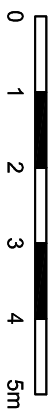


BUDYNEK MIESZKALNY Z LOKALAMI  
USŁUGOWYMI I GARAŻEM PODZIEMNYM PRZY  
AL. BOHATERÓW WRZEŚNIA W WARSZAWIE  
La Tour

|               |                     |
|---------------|---------------------|
| LOKAL         | A.04.32             |
| TYP           | 2-POKOJOWE          |
| KLASYF.       | A                   |
| PIĘTRO        | 3                   |
| POW. UŻYTKOWA | 52,8 m <sup>2</sup> |

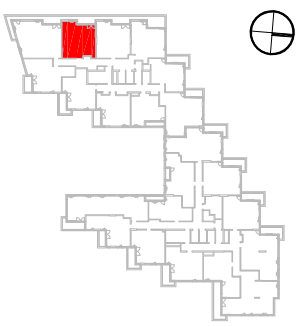

|                       |                       |                     |
|-----------------------|-----------------------|---------------------|
| 1                     | HOL                   | 6,1 m <sup>2</sup>  |
| 2                     | POKOJ DZIENNY + ANEKS | 28,5 m <sup>2</sup> |
| 3                     | SYPIALNIA             | 14,3 m <sup>2</sup> |
| 4                     | LAZIENKA              | 5,6 m <sup>2</sup>  |
| 5                     | W.C.                  | 1,4 m <sup>2</sup>  |
| POWIERZCHNIA UŻYTKOWA |                       | 52,8 m <sup>2</sup> |
| BALCON                |                       | 8,1 m <sup>2</sup>  |

WYSOKOŚĆ PODMIESZCZENIA OK. 2,80m

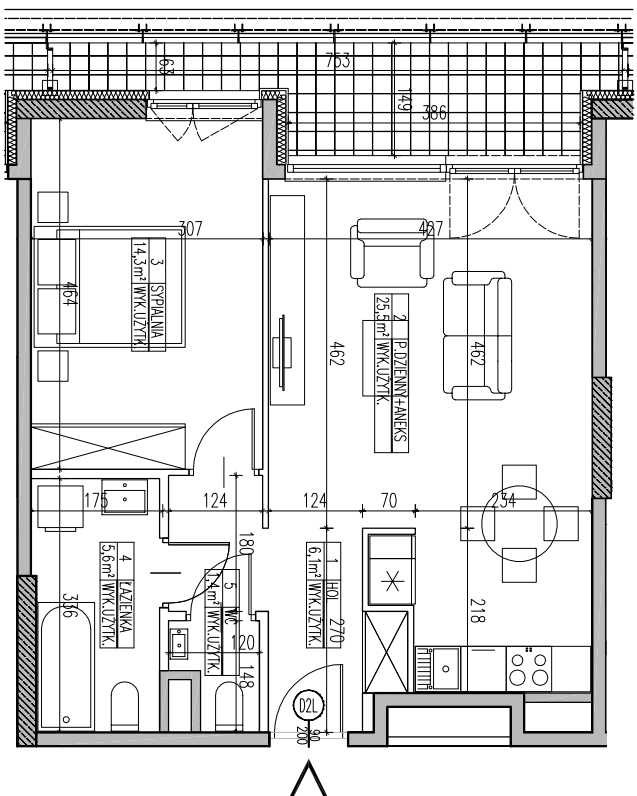

**LEGENDA:**

- ŚCIANY NOŚNE - ŻELBETOWE
- ŚCIANY NOŚNE - MUROWANE
- ŚCIANY DZIAŁOWE
- IZOLACJA TERMICZNA
- OBUDOWA SZACHTOW

**MKC ARCHITEKCI**  
MIECZEJEWSKI KASPIŹYCKI CZAPLIŃSKI  
Ochotą Warszawa ul. Janowska 13 00-627  
tel. 22 62 42 44 22 62 42 44  
e-mail: biuro@mc.com.pl  
Internet: www.mc.com.pl

**Bouygues Immobilier**  
POLSKA  
INWESTOR:  
**BOUYGUES IMMOBILIER**  
04-638 WARSZAWA AL. BOHATERÓW WRZEŚNIA 14

NR RS-5000  
**KM / A.04.32**

DATA:  
KWIETNIEK 2012

UWAGA:  
URZĄDZENIA SANITARNE I KUCHENNE, DRZWI WEJŚCIOWE, STROPY NA TARASIE  
PODLEGĄTYM MATERIAŁY WYKONCZONIOWE PODŁOGI, PANELE, GLAZURA, TERAKOTA, NIE  
STANOWIĄ WYPOSAŻENIA LOKALI MIESZKALNYCH, ROZMIESZCZENIE URZĄDZEŃ  
SANITARNYCH I KUCHENNYCH PRZESTYMIOWE JEST JAKO PRZYKŁADOWE.  
W KUCHENNIKACH, LAZIENKACH I WC - INSTALACJE MASYBENNE  
NA WARSZTATY WYKONCZONIOWE PRZEZWIĄZANO ZAM.  
WYMIAR NA PLANIE MIESZKANIA PODANE SĄ W ŚWIETLE KONSTRUKCJI BEZ TYNKOW.