


SKALA 1:100

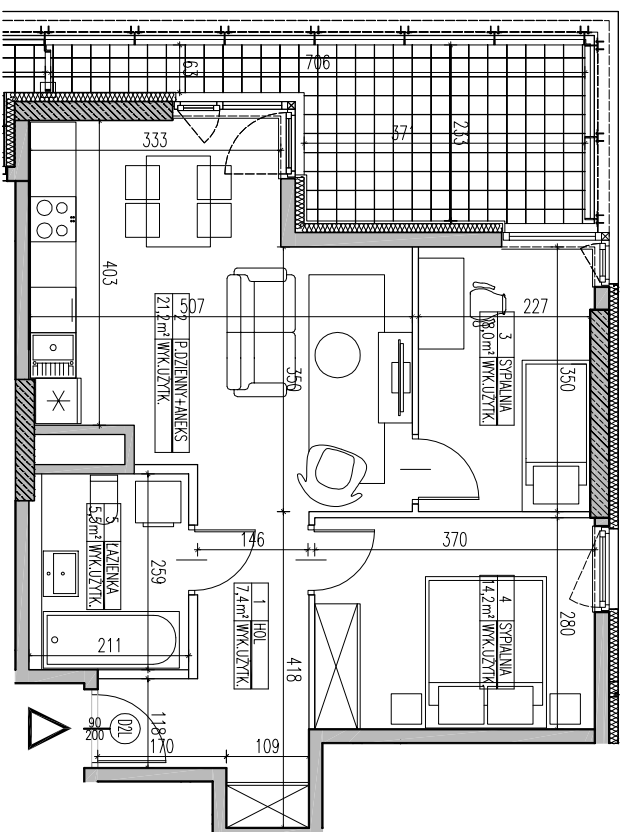


LEGENDA:

	ŚCIANY NOŚNE - ŻELBETOWE
	ŚCIANY NOŚNE - MUROWANE
	ŚCIANY DZIAŁOWE
	IZOLACJA TERMICZNA
	OBUDOWA SZACHTÓW

BUDYNEK MIESZKALNY Z LOKALAMI
USŁUGOWYMI I GARAŻEM PODZIEMNYM PRZY
AL. BOHATERÓW WRZEŚNIA W WARSZAWIE
La Tour

LOKAL	A.04.34
TYP	3-POKOJOWE
KLATKA	A
PIĘTRO	3
POW. UŻYTKOWA	56,2 m ²

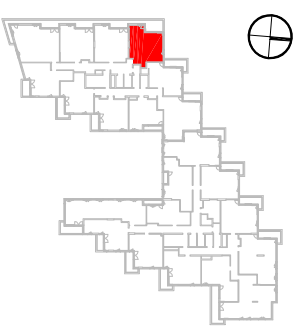

1	HOL	7,4 m ²
2	POKOJ DZIENNY + ANEKS	21,2 m ²
3	SYPIALNIA	8,0 m ²
4	SYPIALNIA	14,2 m ²
5	ŁAZIENKA	5,5 m ²
POWIERZCHNIA UŻYTKOWA		56,2 m ²
BALCON		10,8 m ²

WYSOKOŚĆ PODMIESZCZENIA OK. 2,85m

Bouygues
Immobilier
POLSKA

INWESTOR:
BOUYGUES IMMOBILIER
04-588 WARSZAWA AL. BOHATERÓW WRZEŚNIA 14

GBERBALNY PROJEKTANT:
MKCA ARCHITEKCI
MIERZEJEWSKI KASPRZYŃSKI CZAPLIŃSKI
04-174 Warszawa ul. Janowska 13
tel: 22 622 42 42
e-mail: biuro@mkca.com.pl
Internet: www.mkca.com.pl

UWAGA:
URZĄDZENIA SANITARNE I KUCHENNE, DRZWI WEJŚCIOWE, STROPNIE NA TARASIE
PODLEGĄTYM WYKONANIOM PODLOGI, PANELE GLAZURY, TERAKOTA, NIE
STANOWIĄ WYPOSAŻENIA LOKALI MIESZKALNYCH, ROZMIESZCZENIE URZĄDZEŃ
SANITARNYCH I KUCHENNYCH PRZESTRZONKIE JEST JAKO PRZYKŁADOWE.
W KUCHENNIKACH, ŁAZIENKACH I WC - INSTALACJE WĄSIBERNIE
NA WARSZTATY WYKONCENIOWE PRZEDZIĄDANO ZAM.
WYMIAR NA PLANIE MIESZKANIA PODANE SA W ŚWIETLE KONSTRUKCJI BEZ TYNKOW.

NR RS/SUKO/
KM / A.04.34

DATA:
KWIETNIE 2012