



SKALA 1:100

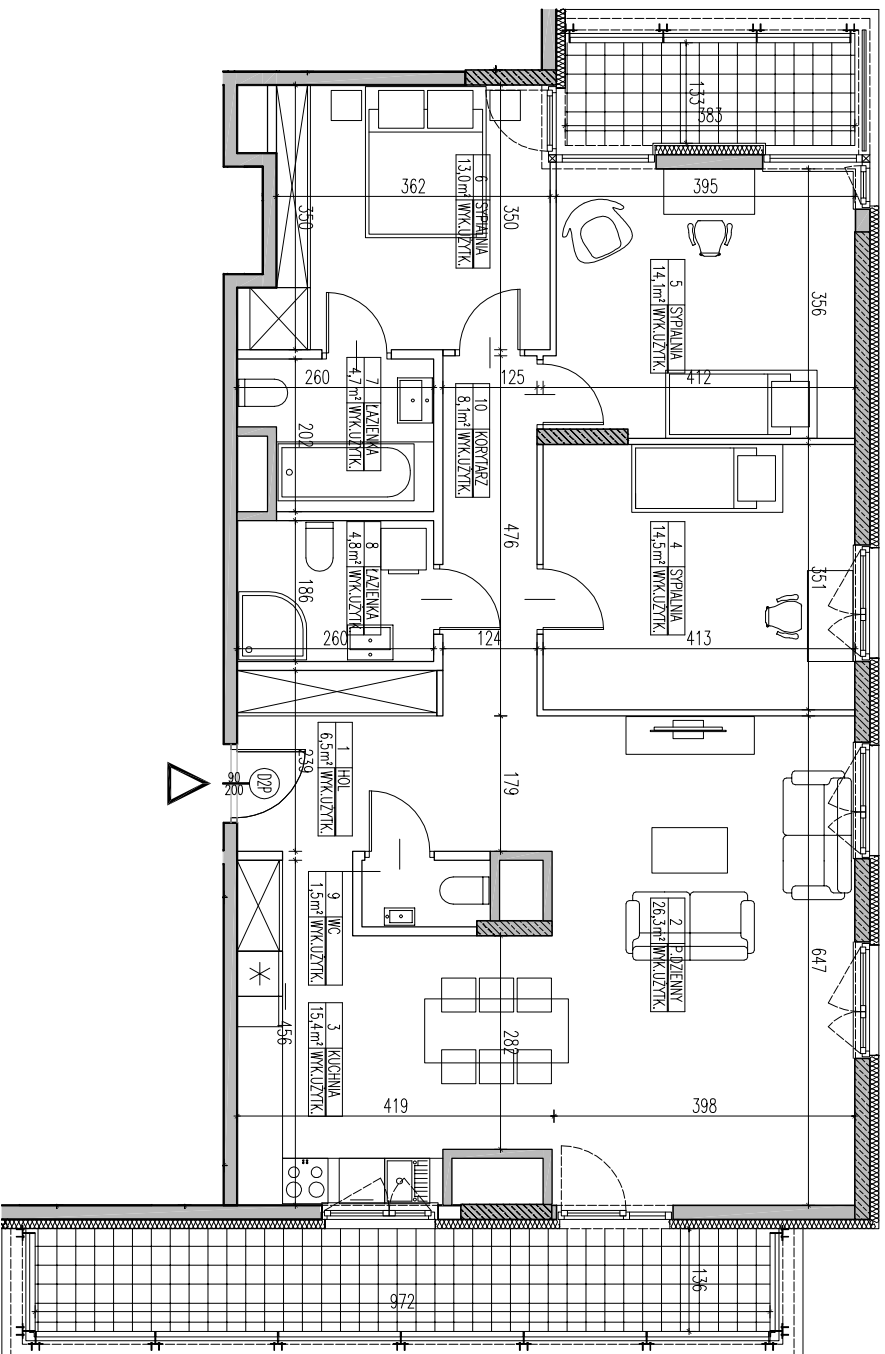

- LEGENDA:**
- ŚCIANY NOŚNE - ŻELBETOWE
  - ŚCIANY NOŚNE - MUROWANE
  - ŚCIANY DZIAŁOWE
  - IZOLACJA TERMICZNA
  - OBUDOWA SZACHTOW

BUDYNEK MIESZKALNY Z LOKALAMI  
USŁUGOWYMI I GARAŻEM PODZIEMNYM PRZY  
AL. BOHATERÓW WRZEŚNIA W WARSZAWIE  
**La Tour**

LOKAL	B.09.94
TYP	4-POKOJOWE
KLATKA	B
PIĘTRO	8
POW. UŻYTKOWA	108,9 m <sup>2</sup>

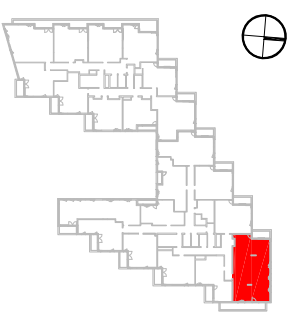

1	HOL	6,5 m <sup>2</sup>
2	POKOJ DZIENNY	28,3 m <sup>2</sup>
3	KUCHNIA	15,4 m <sup>2</sup>
4	SPALNIA	14,5 m <sup>2</sup>
5	SPALNIA	14,1 m <sup>2</sup>
6	SPALNIA	13,0 m <sup>2</sup>
7	ŁAZIENKA	4,7 m <sup>2</sup>
8	ŁAZIENKA	4,8 m <sup>2</sup>
9	WC	1,5 m <sup>2</sup>
10	KORYTARZ	8,1 m <sup>2</sup>
PONIEŻENIA		108,9 m <sup>2</sup>
BALCON		3,2 + 13,2 m <sup>2</sup>

WYSOKOŚĆ PODMIESZCZENIA OK. 2,85m

**Bouygues**  
Immobilier  
POLSKA

INWESTOR:  
**BOUYGUES IMMOBILIER**  
04-838 WARSZAWA AL. BOHATERÓW WRZEŚNIA 14

GBERBALNY PROJEKTANT:  
**MKC ARCHITEKCI**  
MIECZEJEWSKI KASPRZYCKI CZAPLIŃSKI  
04-774 Warszawa ul. Turwowska 13  
00-650 Warszawa tel. 22 612 42 44  
e-mail: biuro@mkc.com.pl  
Internet: www.mkc.com.pl

UWAGA:  
URZĄDZENIA SANITARNE I KUCHENNE. DRZWI WEJŚCIOWE, STROPNIE NA TERASIE  
PODŁOGI, MATERIAŁY WYKONCZONIOWE PODŁOGI, PANELE GLAZUR, TERAKOTA, NIE  
STANOWIĄ WYPOSAŻENIA LOKALI MIESZKALNYCH, ROZMIESZCZENIE URZĄDZEŃ  
SANITARNYCH I KUCHENNYCH PRZEZYMOWE JEST JAKO PRZYKŁADOWE.  
W KUCHNISKACH, ŁAZIENKACH I WC - INSTALACJE WĄSKIE NIE  
NA WARSZTATY WYKONCZONIOWE PRZEZYMOWE ZAM.  
WYMIARY NA PLANIE MIESZKANIA PODANE SĄ W ŚWIETLE KONSTRUKCJI BEZ TYNKOW.

NR RS.94/001  
**KM / B.09.94**

DATA:  
KWIETNIEK 2012