

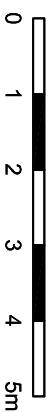
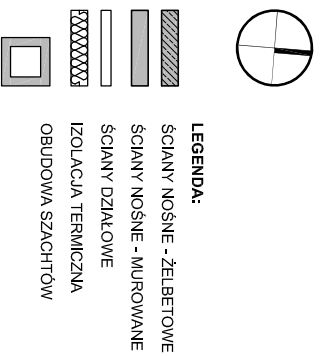


SKALA 1:100

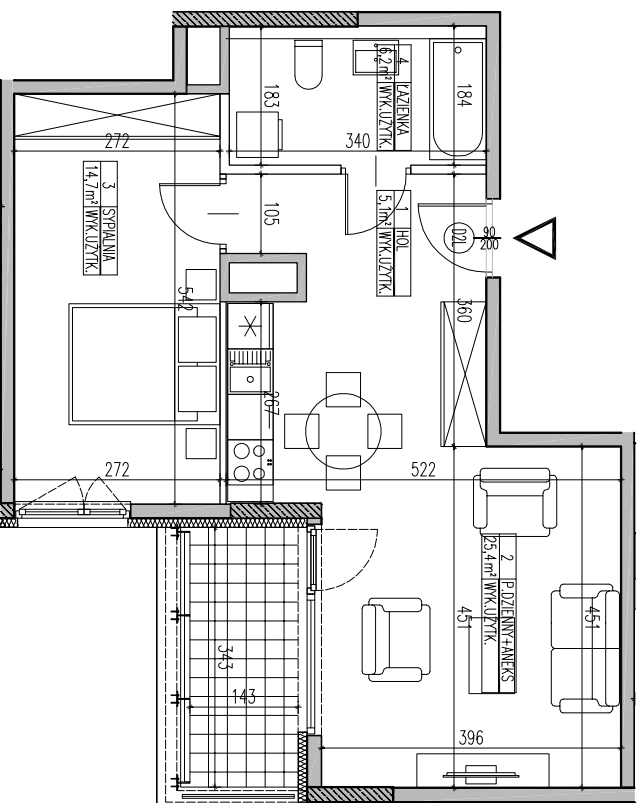

BUDYNEK MIESZKALNY Z LOKALAMI
USŁUGOWYMI I GARAŻEM PODZIEMNYM PRZY
AL. BOHATERÓW WRZEŚNIA W WARSZAWIE
La Tour

LOKAL	B.09.95
TYP	2-POKOJOWE
KLATKA	B
PIĘTRO	8
POW. UŻYTKOWA	51,4 m ²

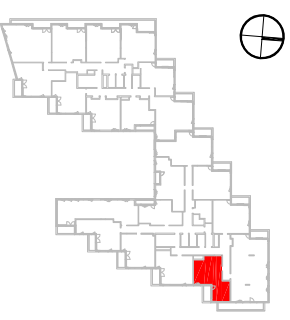

1	HOL	5,1 m ²
2	POKOJ DZIENNY + ANEKS	25,4 m ²
3	SYPALNIA	14,7 m ²
4	ŁAZIENKA	6,2 m ²
POWIERZCHNIA		51,4 m ²
BALCON		4,9 m ²

WYSOKOŚĆ PODMIESZCZENIA OK. 2,80m

Bouygues
Immobilier
POLSKA

INWESTOR:
BOUYGUES IMMOBILIER
04-88 WARSZAWA AL. BOHATERÓW WRZEŚNIA 14

GENERALNY PROJEKTANT:

MKC ARCHITEKCI
MIERZEJEWSKI KASPIŹYCKI CZAPLIŃSKI
04-174 Warszawa ul. Janowska 13
00-611 Warszawa ul. Włocławka 11
tel. 22 612 41 44
e-mail: biuro@mkc.com.pl
internet: www.mkc.com.pl

UWAGA:
URZĄDZENIA SANITARNE I KUCHENNE, DRZWI WEJŚCIOWE, STÓPNIE NA TARASIE
PODLEGAJĄ WYKONANIU PRZEZ WYKONAWCĘ. WYKONAWCA NIE BĘDIE
POSIADAJĄCYMI WYKONANIE PRZEZ WYKONAWCĘ. WYKONAWCA NIE
STANOWI WYKONAWCZĄ KADRO MIESZKAŃCÓW. ROZWIĄZANIE URZĄDZEŃ
SANITARNYCH I KUCHENNYCH PRZEJĘTYM WOKALNIE JEST JAKO PRZYKŁADOWE
W KUCHNICH, ŁAZIENKACH I WC - INSTALACJE WĄSKIE
NA WARSZAWY WYKONANIE PRZEZ WYKONAWCĘ
WYMIAR NA PLANIE MIESZKANIA PODANE SA W SWIETLE KONSTRUKCJI BEZ WYKONAWCY

NR RSZ/10/2
KM / B.09.95

DATA:
KWIETNIE 2012