

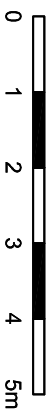


SKALA 1:100

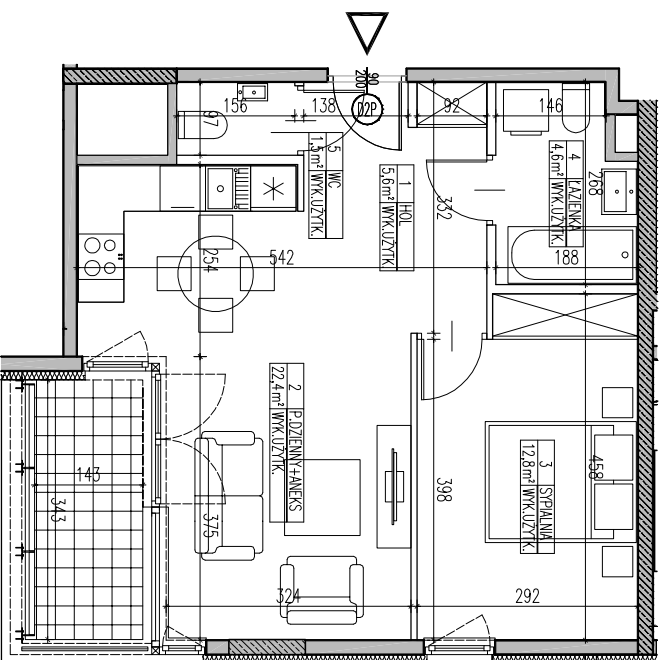

BUDYNEK MIESZKALNY Z LOKALAMI
USŁUGOWYMI I GARAŻEM PODZIEMNYM PRZY
AL. BOHATERÓW WRZEŚNIA W WARSZAWIE
La Tour

LOKAL	B.09.97
TYP	2-POKOJOWE
KLATKA	B
PIĘTRO	8
POW. UŻYTKOWA	46,9 m ²

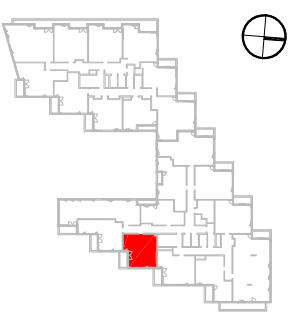

LEGENDA:

- ŚCIANY NOŚNE - ŻELBETOWE
- ŚCIANY NOŚNE - MUROWANE
- ŚCIANY DZIAŁOWE
- IZOLACJA TERMICZNA
- OBUDOWA SZACHTOW

nr	nazwa	pow. m ²
1	HOL	5,6 m ²
2	POKÓJ DZIENNY + ANEKS	22,4 m ²
3	SYPIALNIA	12,8 m ²
4	ŁAZIENKA	4,6 m ²
5	W.C	1,5 m ²
POWIERZCHNIA		46,9 m ²
BALKON		4,9 m ²

WYSOKOŚĆ PODMIESZCZENIA OK. 2,80m

Bouygues
Immobilier
POLSKA

INWESTOR:
BOUYGUES IMMOBILIER
04-88 WARSZAWA AL. BOHATERÓW WRZEŚNIA 14

GBERBALNY PROJEKTANT:
MKCA ARCHITEKCI
MIERZEJE WSKA KASPRZYCKI CZAPLIŃSKI
04-74 Warszawa ul. Janowska 13
00-611 Warszawa ul. Włocławka 10
00-222 Warszawa ul. Żelazna 44
e-mail: biuro@mkca.com.pl
internet: www.mkca.com.pl

UWAGA:
URZĄDZENIA SANITARNE I KUCHENNE, DRZWI WEWNĘTRZNE, STROPY NA TARASIE
PODLEGAJĄCĄ WYKONCZONIOWIĘ POŁOŻY PARKECI, GLAZURY, TERAKOTY, NIE
STANOWIĄ WYPOSAŻENIA LOKALI MIESZKALNYCH, ROZMIESZCZENIE URZĄDZEŃ
SANITARNYCH I KUCHENNYCH PRZEZYMOWE JEST JAKO PRZYKŁADOWE.
W KUCHNIAKACH, ŁAZIENKACH I W.C - INSTALACJE WĄSIBENNE
NA WARSZTATY WYKONCZONIOWE PRZEZYMOWE
WYMIAR NA PLANIE MIESZKANIA PODANE SĄ W ŚWIETLE KONSTRUKCJI BEZ TYNKOW

NR RS.0000
KM / B.09.97

DATA:
KWIETNIE 2012