

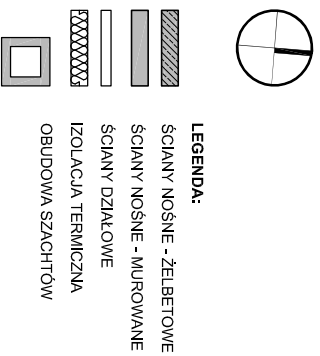


SKALA 1:100

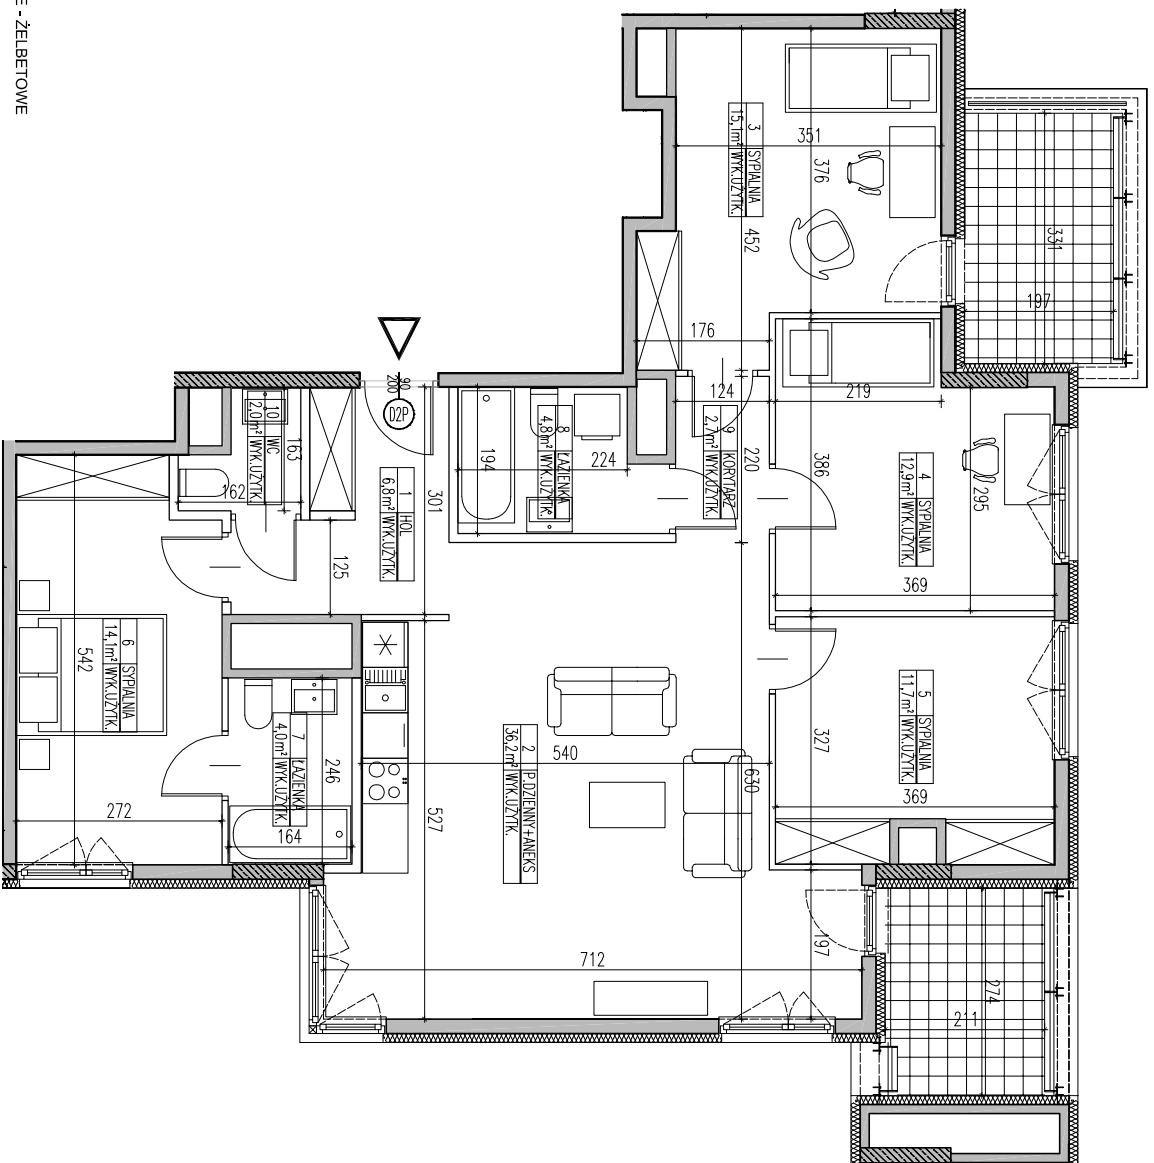

BUDYNEK MIESZKALNY Z LOKALAMI
USŁUGOWYMI I GARAZEM PODZIEMNYM PRZY
AL. BOHATERÓW WRZEŚNIA W WARSZAWIE
La Tour

LOKAL	B.11.115
TYP	5-POKOJOWE
KLATKA	B
PĘTRO	10
POW. UŻYTKOWA	110,3 m ²

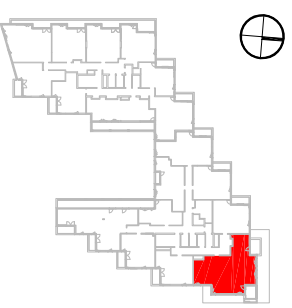

1	HOL	6,8 m ²
2	POKÓJ DZIENNY + ANEKS	36,2 m ²
3	SYPIALNIA	15,1 m ²
4	SYPIALNIA	12,9 m ²
5	SYPIALNIA	11,7 m ²
6	SYPIALNIA	14,1 m ²
7	ŁAZIENKA	4,0 m ²
8	ŁAZIENKA	4,8 m ²
9	KORYTARZ	2,7 m ²
10	W.C.	2,0 m ²
POWIERZCHNIA		110,3 m ²
LOGGIA + LOGGIA		6,5 + 5,7 m ²

WYSOKOŚĆ PODMIESZCZENIA OK. 2,88m

Bouygues
Immobilier
POLSKA

INWESTOR:
BOUYGUES IMMOBILIER
04-588 WARSZAWA AL. BOHATERÓW WRZEŚNIA 14

GERBIAŁTNY PROJEKTANT:
MKC ARCHITEKCI
MIERZEJEWSKI KASPIŹYCKI CZAPLIŃSKI
04-174 Warszawa ul. Jerozolimski 13
tel. 22 622 62 62
e-mail: biuro@mkc.com.pl
internet: www.mkc.com.pl

UWAGA:
UŻYTOŚCIAMONTAŻE I KUCHENNE DRZWIAMIENIETRZYM STOPYMIATRASI
POFOTEFETR. MATERIAŁY WYKONCZONIOWIE POCŁOG PARWETI. GAZZARA, TERAKOTY, NIE
STANOWIĄ WYPOSAŻENIA. LOKALI MIESZKALNYCH, ROZMIESZCZENIE URZĄDZEŃ
SANITARNYCH I KUCHENNYCH PRZEWIDUJEMY JEST JAKO PRZYKŁADOWE.
W KUCHENNYCH, ŁAZIENKACH I W.C. INSTALACJE WĄSIBIENIE
NA WARSZAWY WYKONCZONIOWIE PRZEWIDUJEMY ZEM.
WYMIAR NA PLANIE MIESZKANIA PODANE SĄ W ŚWIETLE KONSTRUKCJI BEZ TYNKOW

NR PROJEKTU
KW/B.11.115

DATA:
KWIETNIEK 2012