

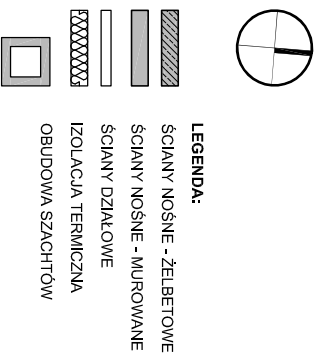


SKALA 1:100

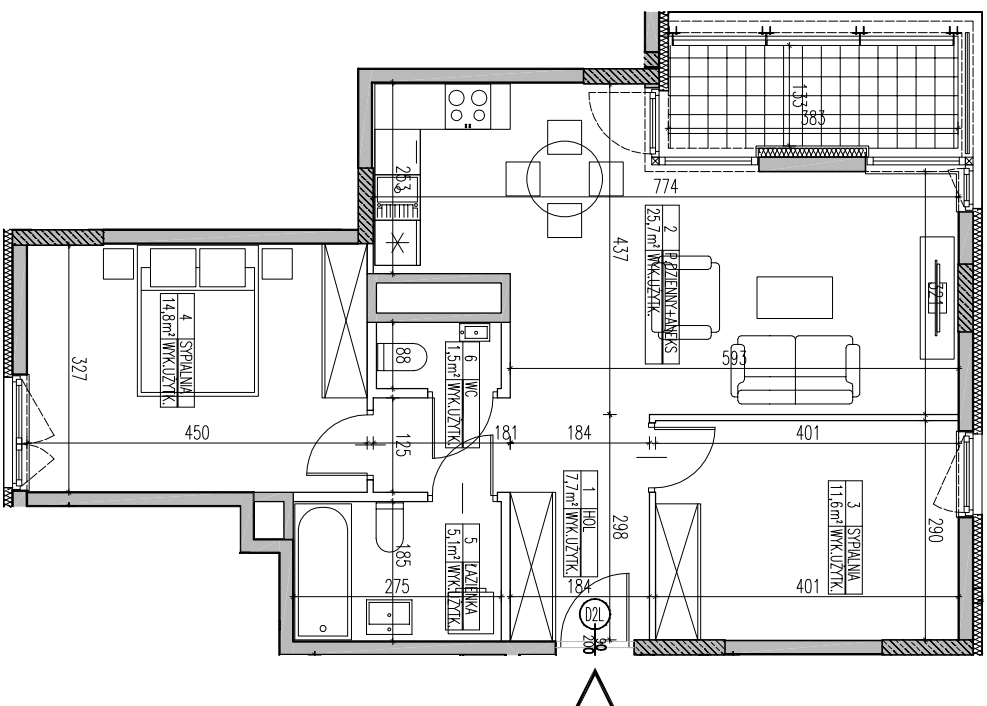

BUDYNEK MIESZKALNY Z LOKALAMI  
USŁUGOWYMI I GARAŻEM PODZIEMNYM PRZY  
AL. BOHATERÓW WRZEŚNIA W WARSZAWIE  
**La Tour**

LOKAL	B.11.121
TYP	3-POKOJOWE
KLATKA	B
PIĘTRO	10
POW. UŻYTKOWA	66,4 m <sup>2</sup>

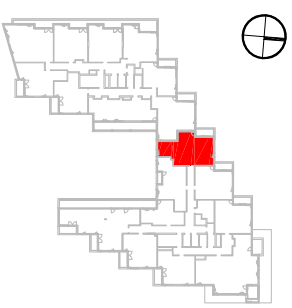

1	HOL	7,7 m <sup>2</sup>
2	POKOJ DZIENNY + ANEKS	25,7 m <sup>2</sup>
3	SYPIALNIA	11,6 m <sup>2</sup>
4	SYPIALNIA	14,8 m <sup>2</sup>
5	LAZIENKA	5,1 m <sup>2</sup>
6	W.C.	1,5 m <sup>2</sup>
POWIERZCHNIA		66,4 m <sup>2</sup>
LOGIA		5,2 m <sup>2</sup>

WYSOKOŚĆ PODMIESZCZENIA OK. 2,80m

**Bouygues**  
Immobilier  
POLSKA

INWESTOR:  
**BOUYGUES IMMOBILIER**  
04-638 WARSZAWA AL. BOHATERÓW WRZEŚNIA 14

GERBIALNY PROJEKTANT:

**MKC ARCHITEKCI**  
MIECZEJEWSKI KASPIŹYCKI CZAPLIŃSKI  
04-774 Warszawa ul. Turwowska 13  
00-610 Warszawa ul. Turwowska 13  
e-mail: biuro@mkc.com.pl  
telefon: 22 612 41 44  
internet: www.mkc.com.pl

UWAGA:  
UŻYCIEM SĄ MATERIAŁY I KUCHENNE DRZWIWI WENIĘTRZNE, STROPY NA TARASIE  
PODPIEBET, MATERIAŁY WYKONCZONIOWE POKOJÓW PARET, GLAZURA, TERAKOTA, NIE  
STANOWIĄ WYPOSAŻENIA LOKALI MIESZKALNYCH, ROZMIESZCZENIE URZĄDZEŃ  
SANITARNYCH I KUCHENNYCH PRZEISTWOMÓW JEST JAKO PRZYKŁADOWE.  
W KUCHENNIKACH, LAZIENKACH I W.C. INSTALACJE MĄSIBENNE  
NA WARSZTATY WYKONCZONIOWE PRZEIZDANO ZAM.  
WYMIAR NA PLANIE MIESZKANIA PODANE SĄ W ŚWIETLE KONSTRUKCJI BEZ TYNKOW.

NR PROJEKTU  
**KW/B.11.121**

DATA:  
KWIETNIEK 2012