
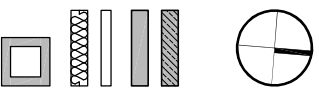
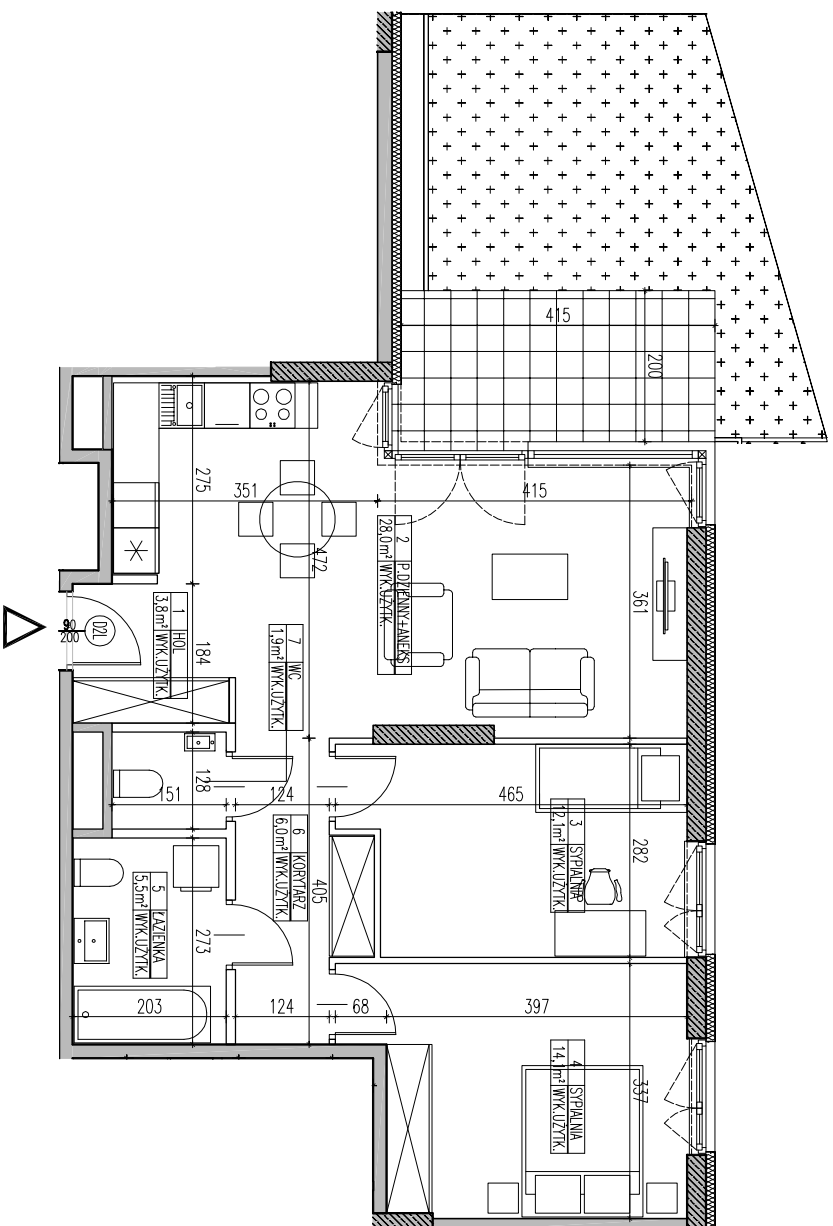


SKALA 1:100

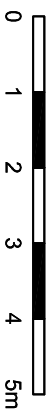


LEGENDA:

- SCIANY NOŚNE - ŻELBETOWE
- SCIANY NOŚNE - MUROWANE
- SCIANY DZIAŁOWE
- IZOLACJA TERMICZNA
- OBUDOWA SZACHTOW

BUDYNEK MIESZKALNY Z LOKALAMI
USŁUGOWYMI I GARAŻEM PODZIEMNYM PRZY
AL. BOHATERÓW WRZEŚNIA W WARSZAWIE
La Tour

LOKAL	B.01.01
TYP	3-POKOWE
KLATKA	B
PIĘTRO	0
POM. UŻYTKOWA	71,4 m ²

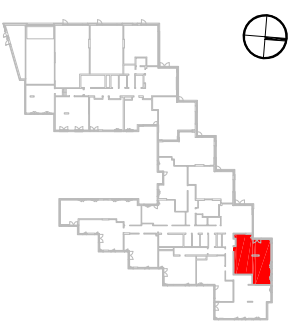

1	HOLA	3,8 m ²
2	POKÓJ DZIENNY + ANEKS	28,0 m ²
3	SYPIALNIA	12,1 m ²
4	SYPIALNIA	14,1 m ²
5	ŁAZIENKA	5,5 m ²
6	KORYTARZ	6,0 m ²
7	WC	1,9 m ²
POMIESZCZENIA UŻYTKOWA		71,4 m ²
TRASA		8,3 m ²
POWIERZCHNIA OGRODKA		18,9 m ²

WYSOKOŚĆ POMIESZCZENIA OK. 3,30m



INWESTOR:
BOUYGUES IMMOBILIER

04-88 WARSZAWA AL. BOHATERÓW 14

GŁÓWNY ARCHITECT:

MKC ARCHITEKCI
MIERZEJEWSKI KASPIŹYCKI CZAPLIŃSKI
04-774 Warszawa ul. Janowska 13
tel. 22 62 62 62
e-mail: biuro@mkc.com.pl
internet: www.mkc.com.pl



UWAGA:
URZĄDZENIA SANITARNE I KUCHENNE, DRZWI WEJŚCIOWE, STÓPNIE NA TRASIE
PODPIĘTR. MATERIAŁY WYKONCZONIOWE POKÓJ PARKECI, GLAZURA, TERAKOTA, NIE
STANOWIĄ WYPOSAŻENIA LOKALI MIESZKALNYCH, ROZMIESZCZENIE URZĄDZEŃ
SANITARNYCH I KUCHENNYCH PRZESTRZONIE JEST JAKO PRZYKŁADOWE.
W KUCHENNYCH ŁAZIENKACH I WC - INSTALACJE MĄSIBIENNE
NA WARSZTATY WYKONCZONIOWE PRZEWIDZIANO ZEM.
WYMIARY NA PLANIE MIESZKANIA PODANE SĄ W SIWIELE KONSTRUKCJA BEZ TYNKOW.

NR RSRS/UKO
KM / B.01.01

DATA:
KWIETNIE 2012