

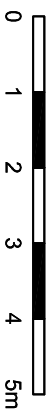
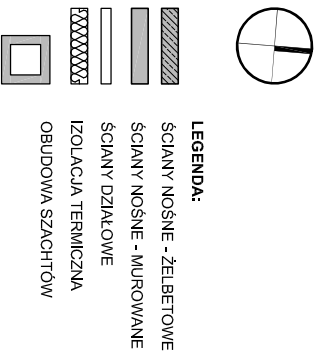


SKALA 1:100

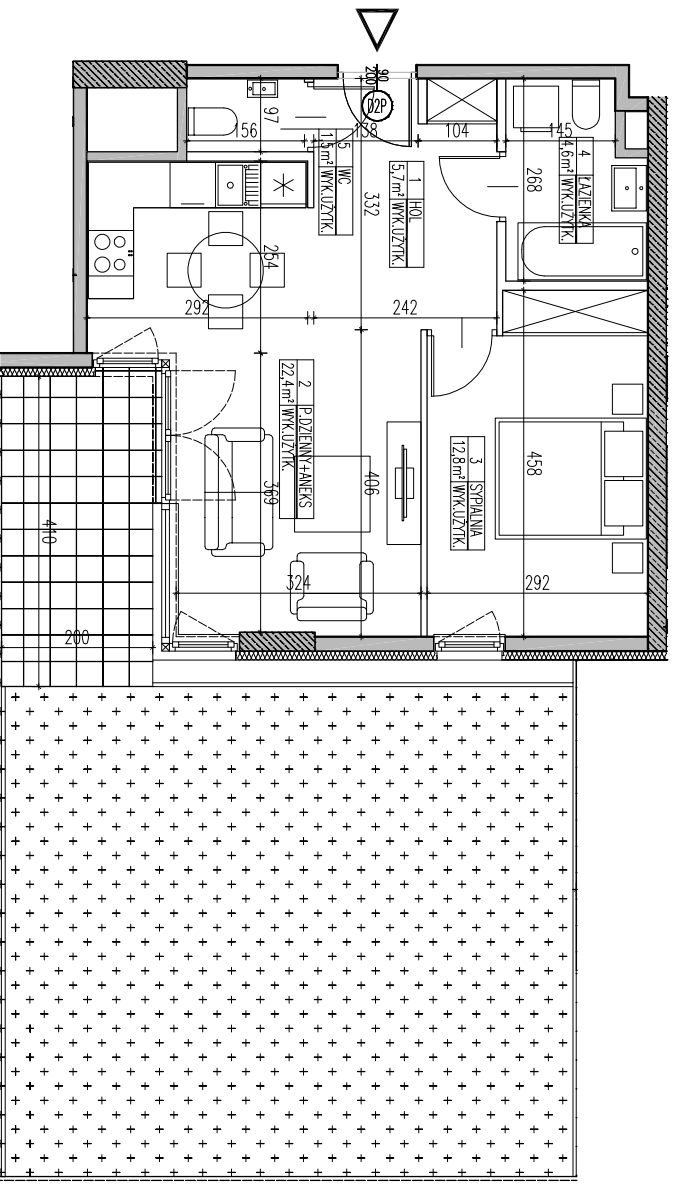

BUDYNEK MIESZKALNY Z LOKALAMI
USŁUGOWYMI I GARAŻEM PODZIEMNYM PRZY
AL. BOHATERÓW WRZEŚNIA W WARSZAWIE
La Tour

LOKAL	B.01.05
TYP	2-POKOJOWE
KLATKA	B
PIĘTRO	0
POW. UŻYTKOWA	47,0 m ²

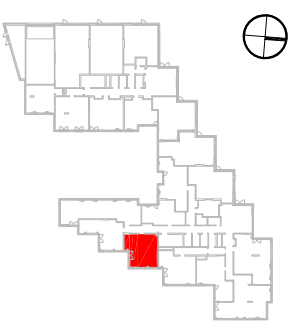

1	HOL	5,7 m ²
2	POKOJ DZIENNY + ANEKS	22,4 m ²
3	SYPIALNIA	12,8 m ²
4	ŁAZIENKA	4,6 m ²
5	W.C.	1,5 m ²
	POWIERZCHNIA	47,0 m ²
	TRAS	8,2 m ²
	POWIERZCHNIA OGRODKA	51,0 m ²

WYSOKOŚĆ POMIESZCZENIA OK. 3,36m

Bouygues
Immobilier
POLSKA

INWESTOR:
BOUYGUES IMMOBILIER
04-88 WARSZAWA AL. BOHATERÓW WRZEŚNIA 14

GERBIALNY PROJEKTANT:
MKCA ARCHITEKCI
MIERZEJEWSKI KASPRZYK CZAPLIŃSKI
04-74 Warszawa ul. Janowska 13
00-620 Warszawa ul. Włocławska 11
tel. 22 612 42 44
e-mail: biuro@mkca.com.pl
internet: www.mkca.com.pl

UWAGA:
URZĄDZENIA SANITARNE I KUCHENNE, DRZWI WEJŚCIOWE, STROPNIE NA TRASIE
PODŁOŻE, MATERIAŁY WYKONCZĄCOWE POKOJÓW, PARIET, GLAZURA, TERAKOTA, NIE
STANOWIĄ WYPOSAŻENIA LOKALI MIESZKALNYCH, ROZMIESZCZENIE URZĄDZEŃ
SANITARNYCH I KUCHENNYCH PRZESTAWIONE JEST JAKO PRZYKŁADOWE.
W KUCHNIAKCH, ŁAZIENKACH I W.C. INSTALACJE WĄSKOBIEŻNE
NA WARSZTATY WYKONCZĄCOWE PRZEZIOJĄDO ZAM.
WYMIARY NA PLANIE MIESZKANIA PODANE SĄ W ŚWIETLE KONSTRUKCJI BEZ TYNKOW.

NR RYSUNKU
KM / B.01.05

DATA:
KWIETNIE 2012