

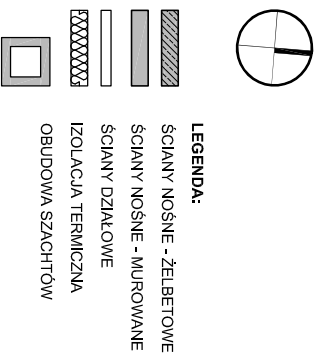


SKALA 1:100

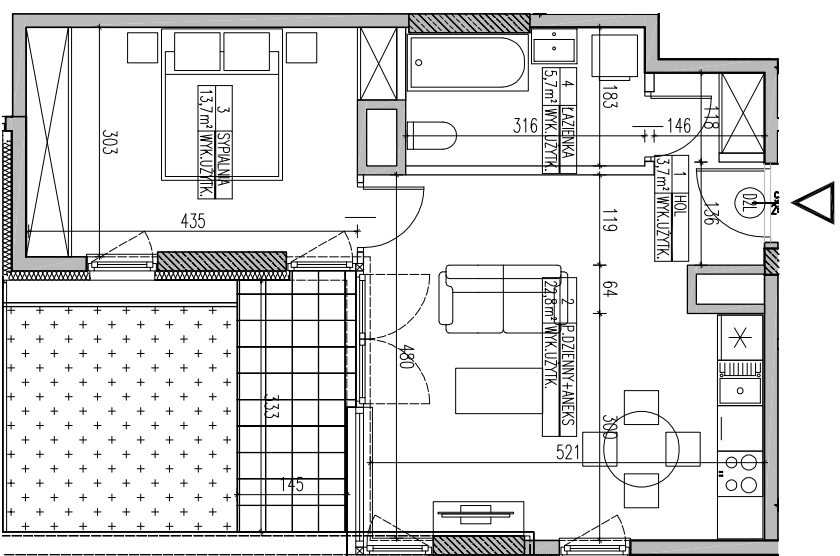

BUDYNEK MIESZKALNY Z LOKALAMI  
USŁUGOWYMI I GARAŻEM PODZIEMNYM PRZY  
AL. BOHATERÓW WRZEŚNIA W WARSZAWIE  
La Tour

LOKAL	B.01.06
TYP	2-POKOJOWE
KLATKA	B
PIĘTRO	0
POW. UŻYTKOWA	45,9 m <sup>2</sup>

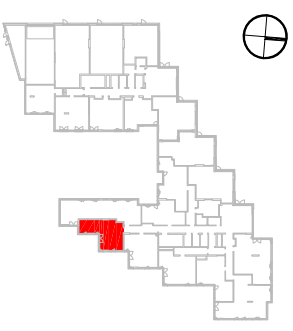

1	HOL	3,7 m <sup>2</sup>
2	POKOJ DZIENNY + ANEKS	22,8 m <sup>2</sup>
3	SYPIALNIA	13,7 m <sup>2</sup>
4	ŁAZIENKA	5,7 m <sup>2</sup>
	POWIERZCHNIA	45,9 m <sup>2</sup>
	BALKON	4,8 m <sup>2</sup>
	POWIERZCHNIA OGRODKA	10,2 m <sup>2</sup>

WYSOKOŚĆ POMIESZCZENIA OK. 3,36m

**Bouygues**  
Immobiliers  
POLSKA

INWESTOR:  
**BOUYGUES IMMOBILIER**  
04-638 WARSZAWA AL. BOHATERÓW WRZEŚNIA 14

GERBIALNY PROJEKTANT:

**MKC ARCHITEKCI**  
MIERZEJEWSKI KASPIŹYCKI CZAPLIŃSKI  
04-174 Warszawa ul. Janowska 13  
00-611 Warszawa ul. Włocławka 10  
tel. 22 612 41 44  
e-mail: biuro@mkc.com.pl  
Internet: www.mkc.com.pl

UWAGA:  
URZĄDZENIA SANITARNE I KUCHENNE, DRZWI WEJŚCIOWE, STÓPNIE NA TRASIE  
PODPIĘTR. MATERIAŁY WYKONCZONIOWE POCŁOGI, PANELET, GLAZURA, TERAKOTA, NIE  
STANOWIĄ WYPOSAŻENIA LOKALI MIESZKALNYCH, ROZMIESZCZENIE URZĄDZEŃ  
SANITARNYCH I KUCHENNYCH PRZEDSTAWIONE JEST JAKO PRZYKŁADOWE.  
W KUCHNISKACH, ŁAZIENKACH I WC - INSTALACJE WĄSIBENNE  
NA WARSZTATY WYKONCZONIOWE PRZEDWIDZIANO ZAM.  
WYMIAR NA PLANIE MIESZKANIA PODANE SA W ŚWIETLE KONSTRUKCJI BEZ TYNKOW.

NR RRS/UKU  
KM / B.01.06

DATA:  
KWIETNIEK 2012