



SKALA 1:100

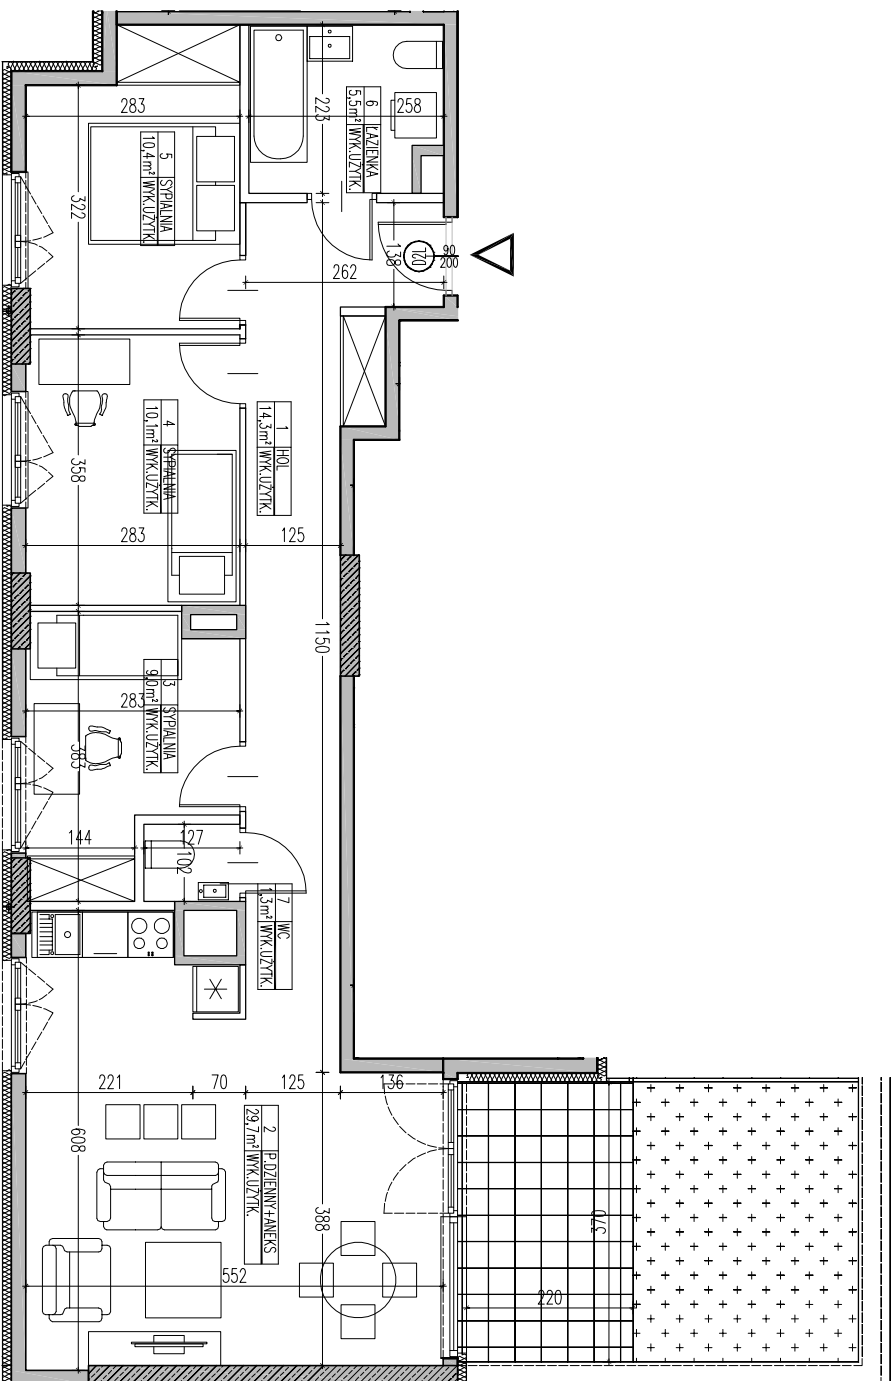


- LEGENDA:**
- ŚCIANY NOŚNE - ŻELBETOWE
  - ŚCIANY NOŚNE - MUROWANE
  - ŚCIANY DZIAŁOWE
  - IZOLACJA TERMICZNA
  - OBUDOWA SZACHTOW

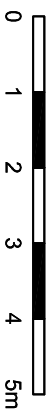

BUDYNEK MIESZKALNY Z LOKALAMI  
USŁUGOWYMI I GARAŻEM PODZIEMNYM PRZY  
AL. BOHATERÓW WRZEŚNIA W WARSZAWIE  
La Tour

LOKAL	B.01.07
TYP	4-POKOJOWE
KLATKA	B
PĘTRO	0
POW. UŻYTKOWA	80,1 m <sup>2</sup>

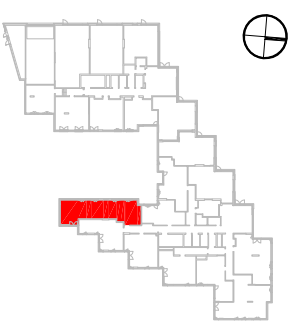

1	HOLA	14,3 m <sup>2</sup>
2	PODKOZIEMNY ANEKS	29,7 m <sup>2</sup>
3	SYPIALNIA	9,0 m <sup>2</sup>
4	SYPIALNIA	10,1 m <sup>2</sup>
5	SYPIALNIA	10,4 m <sup>2</sup>
6	ŁAZIENKA	5,4 m <sup>2</sup>
7	WC	1,3 m <sup>2</sup>
	POWIERZCHNIA	80,2 m <sup>2</sup>
	TRASY	8,1 m <sup>2</sup>
	POWIERZCHNIA OGRODKA	11,0 m <sup>2</sup>

WYSOKOŚĆ PODMIESZCZENIA OK. 3,38m

**Bouygues**  
Immobilier  
POLSKA

INWESTOR:  
**BOUYGUES IMMOBILIER**  
04-838 WARSZAWA, AL. BOHATERÓW 14

GBRERALNY PROJEKTANT:  
**MKCA ARCHITTEKCI**  
MIERZEJEWSKI KASPRZYK Czaplicki  
04-724 Warszawa, ul. Janowska 13  
tel. 22 62 62 62 62  
e-mail: biuro@mkca.com.pl  
internet: www.mkca.com.pl

UWAGA:  
UŻYTOŚĆ, SANITARIUM, KUCHENNE, DRZWI WEJŚCIOWE, STOPIEŃ NA TRASI  
PODZIEMNY, MATERIAŁY WYKONCZONIOWE POKOJÓW, PANELE GLAZUR, TERAKOTA, NIE  
STANOWIĄ WYPOSAŻENIA LOKALI MIESZKALNYCH, ROZMIESZCZENIE URZĄDZEŃ  
SANITARNYCH I KUCHENNYCH PRZEISTWÓDŃ JEST JAKO PRZYKŁADOWE.  
W KUCHENNYCH, ŁAZIENKACH I WC - INSTALACJE WĄSIBENNE  
NA WARSZTATY WYKONCZONIOWE PRZEZIOJANO ZAM.  
WNIOSY NA PLANIE MIESZKANIA PODANE SĄ W ŚWIETLE KONSTRUKCJI BEZ TYNKOW.

NR RRSJ/UKD  
**KM / B.01.07**

DATA:  
KWIETNIEK 2012