

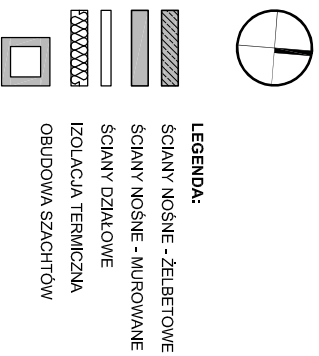
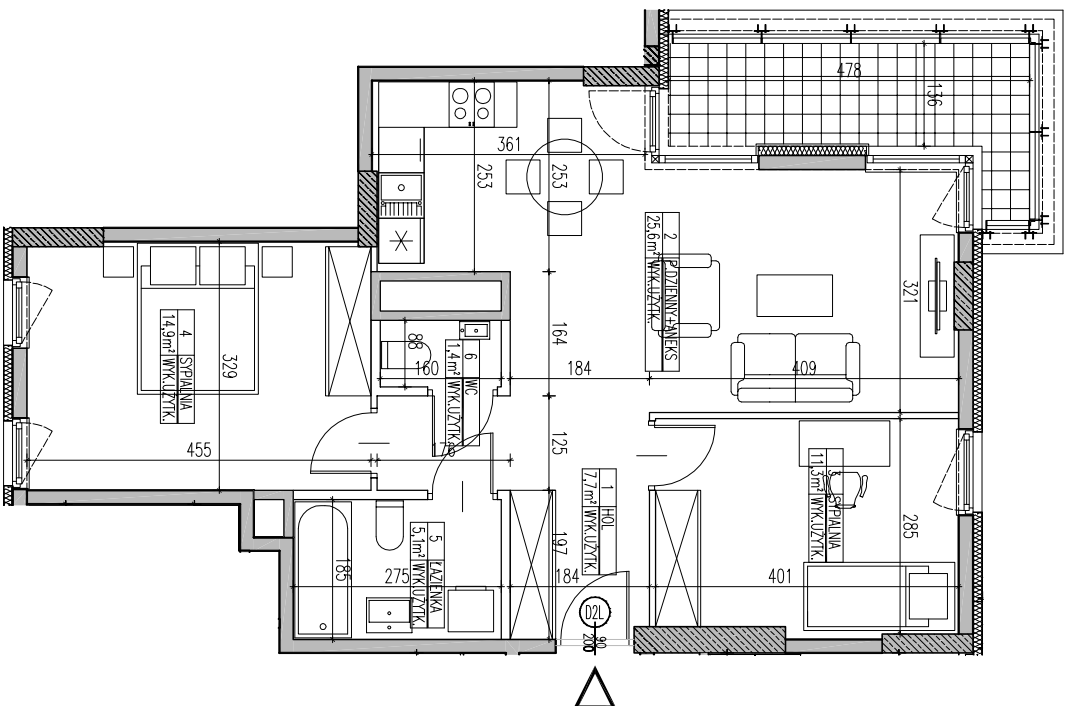


SKALA 1:100

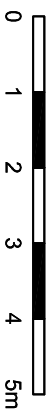

BUDYNEK MIESZKALNY Z LOKALAMI
USŁUGOWYMI I GARAŻEM PODZIEMNYM PRZY
AL. BOHATERÓW WRZEŚNIA W WARSZAWIE
La Tour

LOKAL	B.02.20
TYP	3-POKOJOWE
KLATKA	B
PIĘTRO	1
POW. UŻYTKOWA	66,0 m ²

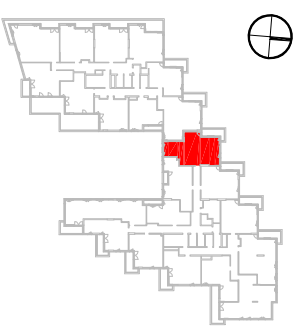

1. HOLA	7,7 m ²
2. POKÓJ DZIENNY+BIUREK	25,6 m ²
3. SYPIALNIA	11,3 m ²
4. SYPIALNIA	14,9 m ²
5. ŁAZIENKA	5,1 m ²
6. W.C.	1,4 m ²
POWIERZCHNIA	68,0 m ²
BALKON	7,1 m ²


WYSOKOŚĆ PODMIESZCZENIA OK. 2,85m

Bouygues
Immobilier
POLSKA

INWESTOR:
BOUYGUES IMMOBILIER
04-838 WARSZAWA AL. BOHATERÓW 14

GERBIALNY PROJEKTANT:

MKCA ARCHITEKCI
MIERZEJEWSKI KASPRZYK CZAPLIŃSKI
04-174 Warszawa ul. Torowa 13
tel. 22 622 11 11
e-mail: biuro@mkca.com.pl
internet: www.mkca.com.pl

 

UWAGA:
URZĄDZENIA SANITARNE I KUCHENNE: DRZWI WEJŚCIOWE, STOPNIE NA TARASIE
POFOTEBETRY, MATERIAŁY WYKOŃCZENIOWE POKÓJÓW, PARIET, GLAZURA, TERAKOTA, NIE
STANOWIĄ WYPOSAŻENIA LOKALI MIESZKALNYCH, ROZMIESZCZENIE URZĄDZEŃ
SANITARNYCH I KUCHENNYCH PRZEZYMOCNE JEST JAKO PRZYKŁADOWE.
W KUCHNISKACH, ŁAZIENKACH I W.C. - INSTALACJE WĄSIBENNE
NA WARSZTATY WYKONCZENIOWE PRZEZYMOCNO ZAM.
WYMIAR NA PLANIE MIESZKANIA PODANE SĄ W ŚWIETLE KONSTRUKCJI BEZ TYNKOW.

NR RSRS/100/0
KM / B.02.20

DATA:
KWIETNIEK 2012