KARTA LOKALU NR 102

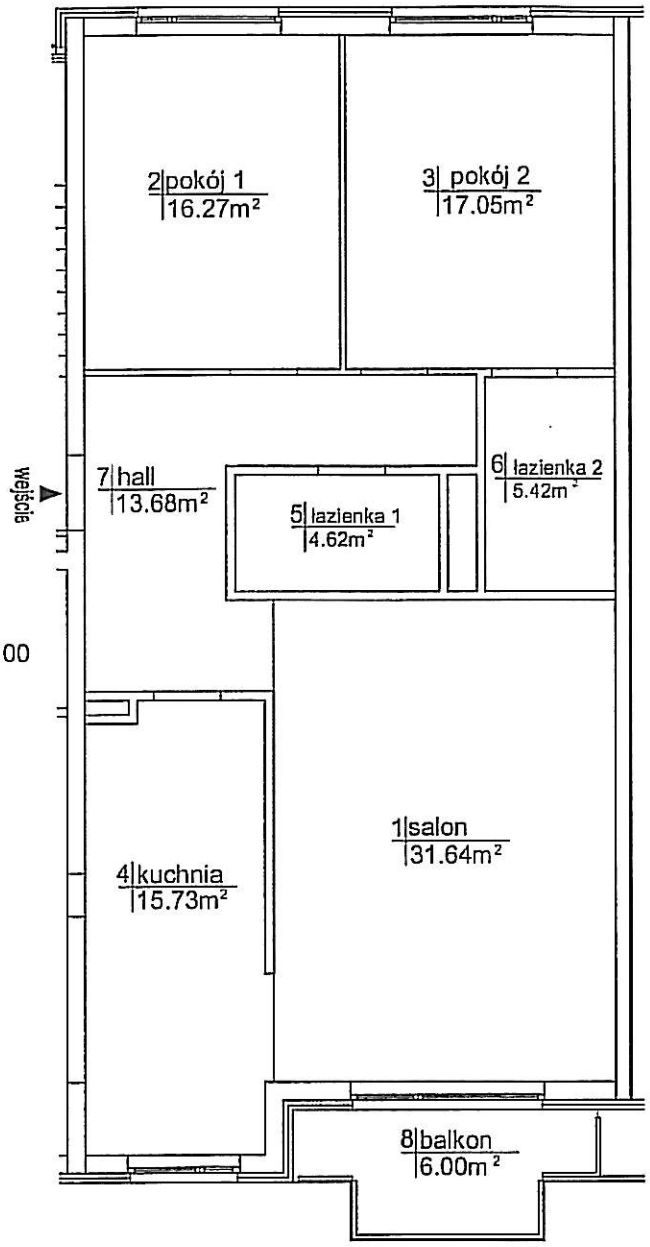

SKALA 1:100

RZUT KONDYGNACJI - 1 piętro

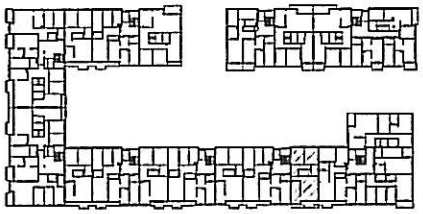

SKALA 1:2000

ZESTAWIENIE POWIERZCHNI

Klatka H - 1 piętro		
Lokal 102		
Nr pom.	Przeznaczenie	m^2
1	salon	31.64
2	pokój 1	16.27
3	pokój 2	17.05
4	kuchnia	15.73
5	łazienka 1	4.62
6	łazienka 2	5.42
7	hall	13.68
	POWIERZCHNIA UŻYTKOWA	104.41
8	balkon	6.00

słownie: powierzchnia użytkowa lokalu Nr 102 wynosi : sto cztery i 41/100 metrów kwadratowych

PLAN i OPIS LOKALU

Warszawa ul. Księdza Prymasa Augusta Hlonda 2C m 102

Zgodnie z art.2 Ustawy z dnia 24 czerwca 1994r. o własności lokali (Dz. U. nr 85, poz. 388 z późniejszymi zmianami) lokal spełnia warunki samodzielnego lokalu

Opracowanie sporządzono przez WPG. S.A. na podstawie pomiaru ze stycznia 2009r. wykonanego w oparciu o normę PN-70 B-02365 oraz warunki techniczne zatwierdzone przez Zleceniodawcę

POMIERZYŁ : K.Mazur OPRACOWAŁ: M. Galiński	DATA i PODPIS
ZATWIERDZIŁ :	Z-ca MEROWNIKA PRACOWNI P-15 18.03.09 inż. Bar[illegible] Kosińska Upr. Nr 3[illegible]/86